Redeļteknes izbūves shēma

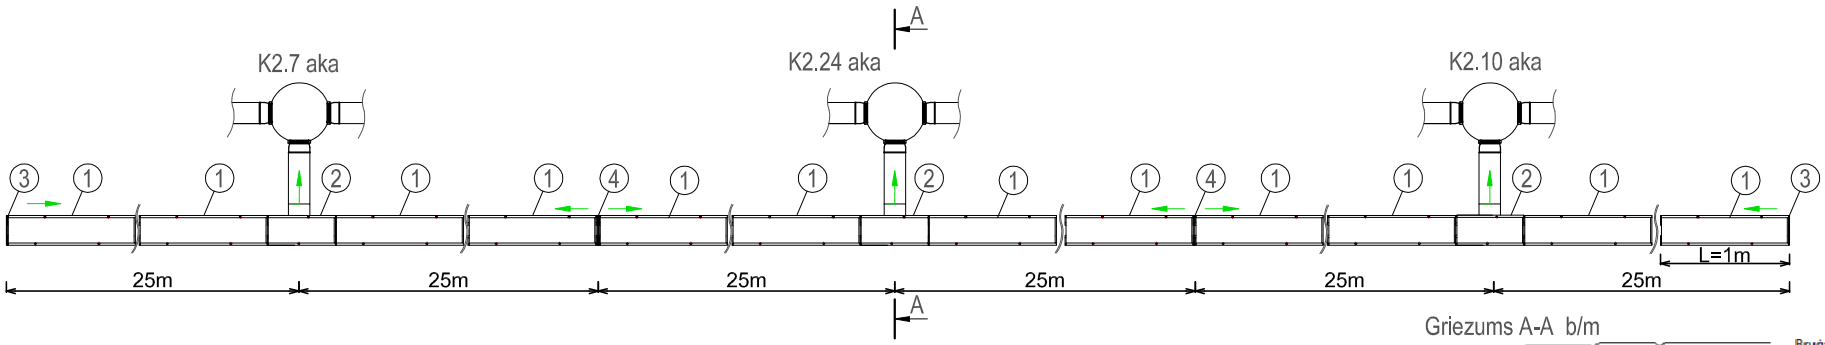

Griezums A-A b/m

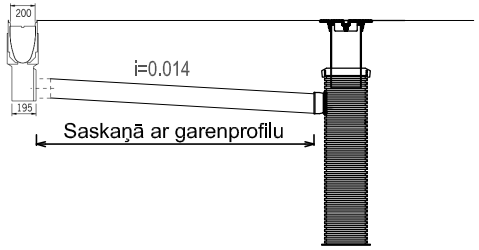

Griezums A-A b/m

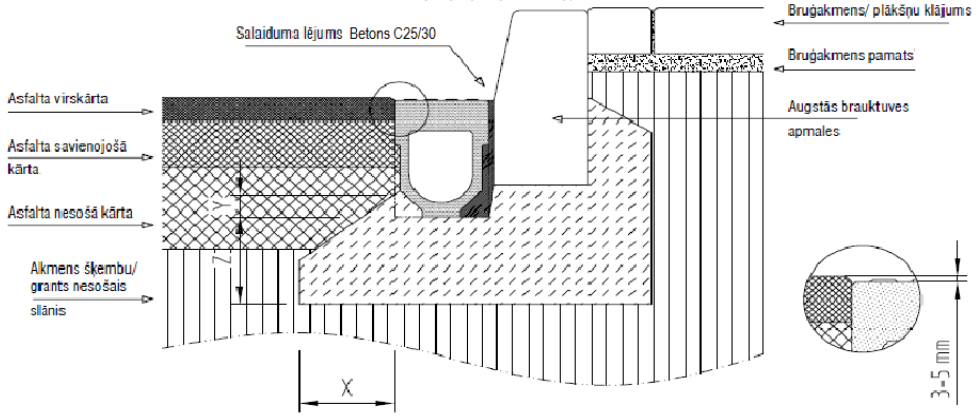

Piezīme

Izvēloties citu izmēru redeļtekni, izvadu augstumi un attālumi var mainīties, kā arī jāveic hidrauliskais pārrēķins

Apzīmējums	Nosaukums	Skaits
1	Polimērbetona kanāla korpuss atbilstoši EN 1433 ar integrētu malas aizsardzību un drošības rievu un hidrauliski blīviem savienojumiem, GxPxA 1000x235x365mm	150
2	Smilšķērājs no polimērbetona ar integrētu malas aizsardzību ar duļķu uztvērēju, GxPxA 500x235x670 un izvadu DN200	3
3	Polimērbetona gala noslēgs ar malas aizsardzību izmantošanai kanāla sākumā un beigās	2
4	Redeļteknes adapters plūsmas maiņai	2
	Redeļteknes čuguna garenārdu režģis r.0.5m, slodzes klase D400*	303
	Blīvējums 30ml *	60

Slodzes klase	Saskaņa ar EN 1433		A15	B 125	C 250	D 400	E 600	F 900
Minimālā - pamata betona - kvalitāte	Saskaņa ar EN 206-1				C25/30	C25/30		
Pamata izmēri	[cm]	x			≥15	≥20		
		y*2)			Augšējās malas stiprinājuma kabata			
		z			≥15	≥20		

Piezīme.
Blīvējumam starp kanālu un bordakmeni lietot betonu ar pret sasalšanu/atkušanu izturīgām pildvielām

CETURTAIS STILS PROJEKTĒŠANAS BIROJS		Dārza iela 20a, Lazdona LV-4824 Tālr. 48-22867 Reg.Nr. 55403015621, Būvk.Nr. 1200-R		Projekts:	Sauleskalna un Kārļa ielas Sauleskalnā, Bērzaunes pagastā, Madonas novadā pārbūve			
		Pasūtītājs:		Adrese:	Sauleskalna un Kārļa iela, Sauleskalns, Bērzaunes pagasts, Madonas novads		Stadija:	BP
		Madonas novada pašvaldība						
				Rasējums:				
BPDV	V.Siņicina-Kuļka		12.01.2016.	Redeļteknes izbūves shēma				
Izstrādāja	I.Medne		12.01.2016.					
				Mērogs:	B/M	Dat: 01.16.	Lapa: LKT-06	Lapas: