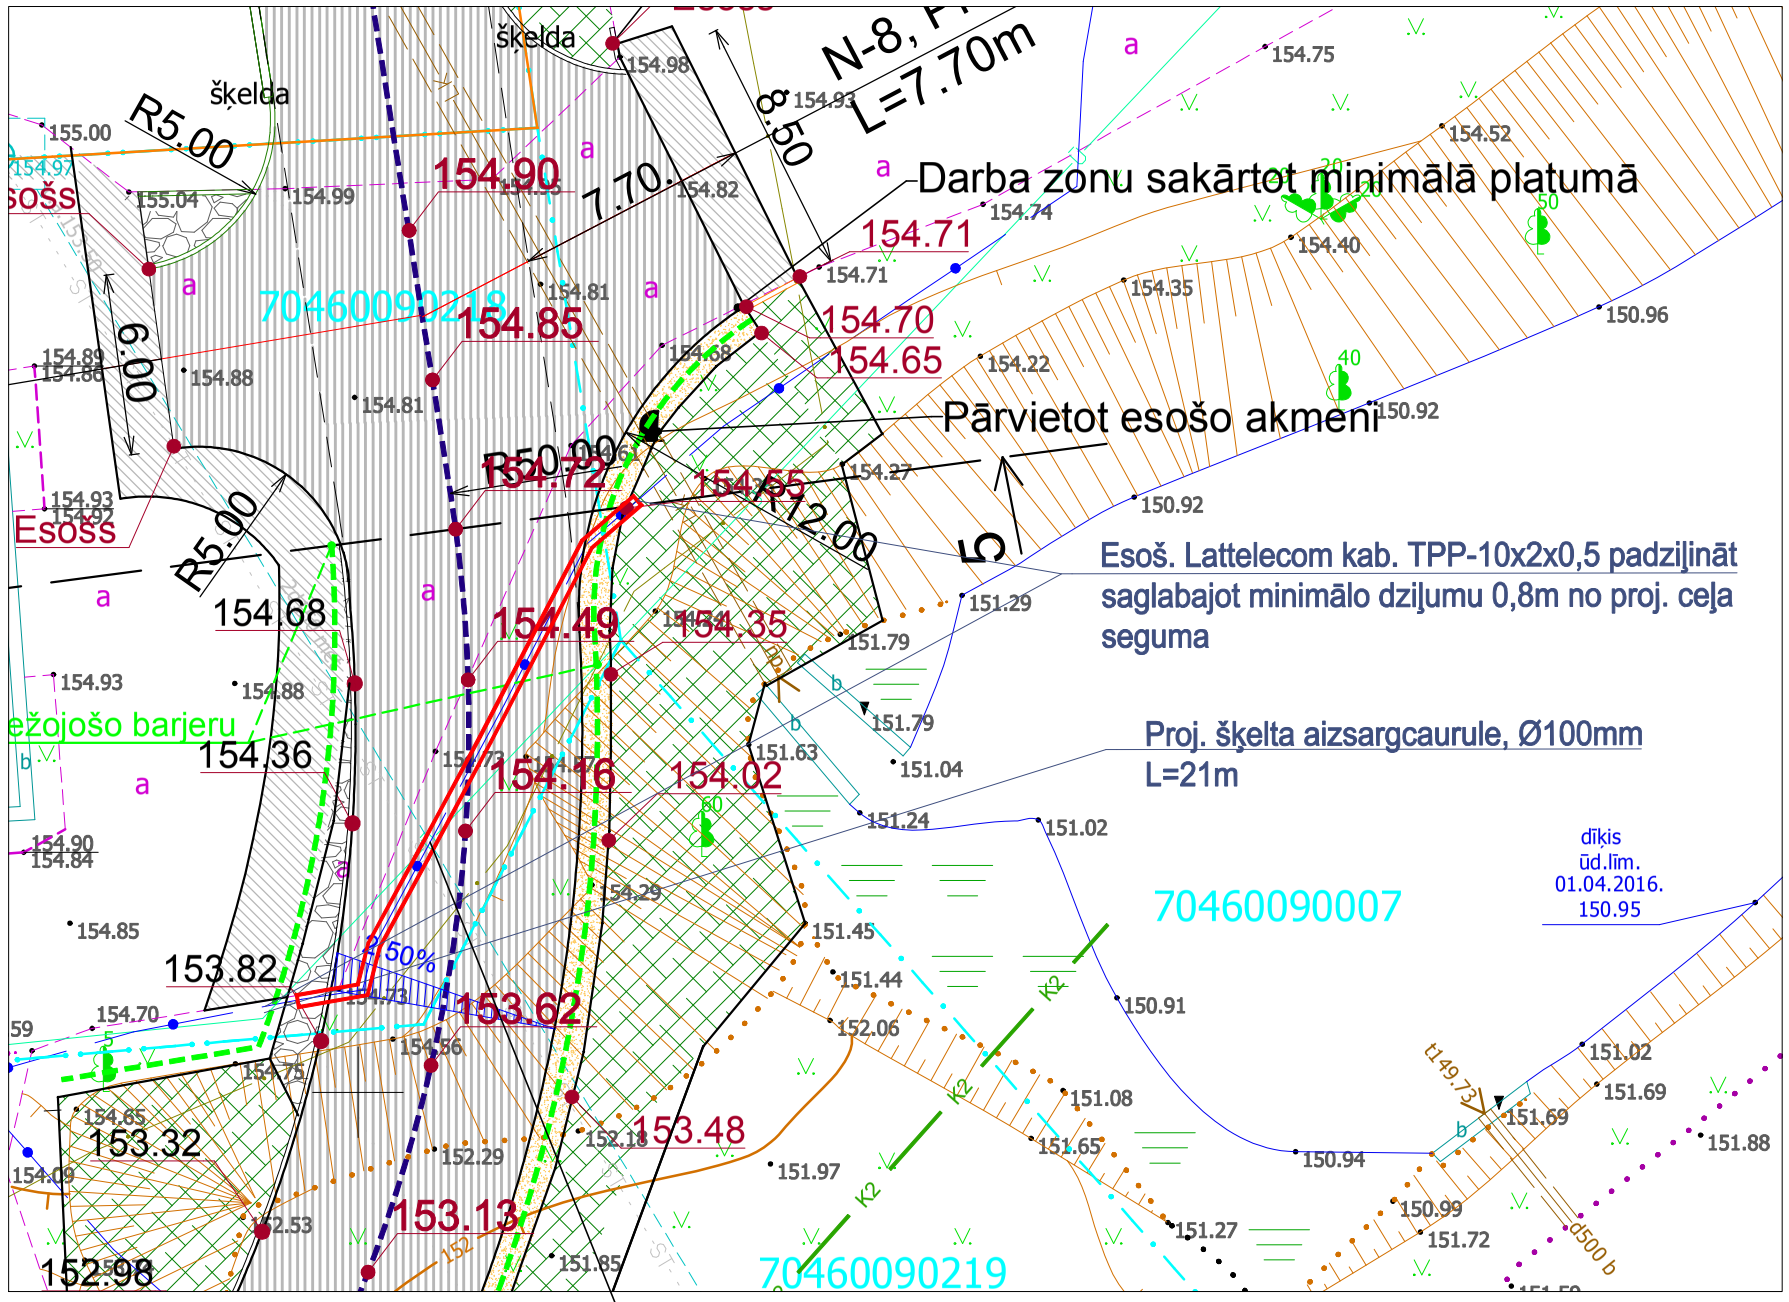

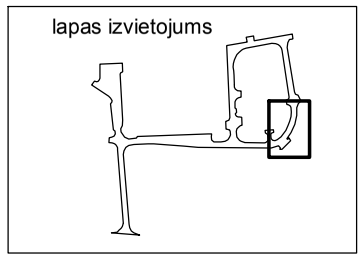

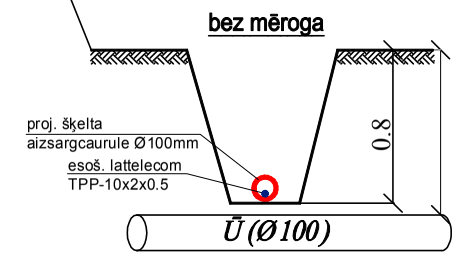

UKT tīklus atšurfēt, precizēt atrašanas vietu un ievērot min.vertikālo attālumu 0.25

Apzīmējumi:

-proj. šķelta aizsargcaurule

-esoš. Lattelecom kab.

Šī būvprojekta *Elektronisko sakaru tīklu (EST), ārējo tīklu* daļas risinājumi atbilst Latvijas būvnormatīvu un citu normatīvo aktu, kā arī tehnisko vai īpašo noteikumu prasībām.

Būvprojekta EST daļas vad. Igors Kučerjavijs
Sertifikāts Nr.3-00010

04.10.2016 (Datums) (Paraksts)

GEO mērniecība

Dati ievadīti pašvaldības vienotajā digitālajā kartē.
Uzmērījums reģistrēts ar Nr.
7048 TP 0671
2016. gada 12. maijs

SIA "GEO Mērniecība" "Meža Rasas", Spunģēni, Krustpils pagasts, Krustpils novads, LV-5202
Mob.tālr.+371 25630454 e-pasts: geomernieciba@inbox.lv www.geomernieciba.lv

CETURTAIS STILS PROJEKTĒŠANAS BIROJS

Dārza iela 20a, Lazdona
LV-4824 Tālr. 48-22867
Reg.Nr. 55403015621, Būvk.Nr. 1200-R

Pasūtītājs : Madonas novada pašvaldība

Projekts:	**Sauleskalna un Kārļa ielas Sauleskalnā, Bērzaunes pagastā, Madonas novadā pārbūve**				
Adrese:	Sauleskalna un Kārļa iela, Sauleskalns, Bērzaunes pagasts, Madonas novads				*Stadija: BP*
BPDV	I.Kučerjavijs		04.10.2016.	*Rasējums:*	*EST-02*
Raseja	A.Kučerjavijs		04.10.2016.	Projektejamas trases plans	
				Mērogs: 1:250	*Dat.:* 10.2016. *Lapa:* 2 *Lapas:* 2