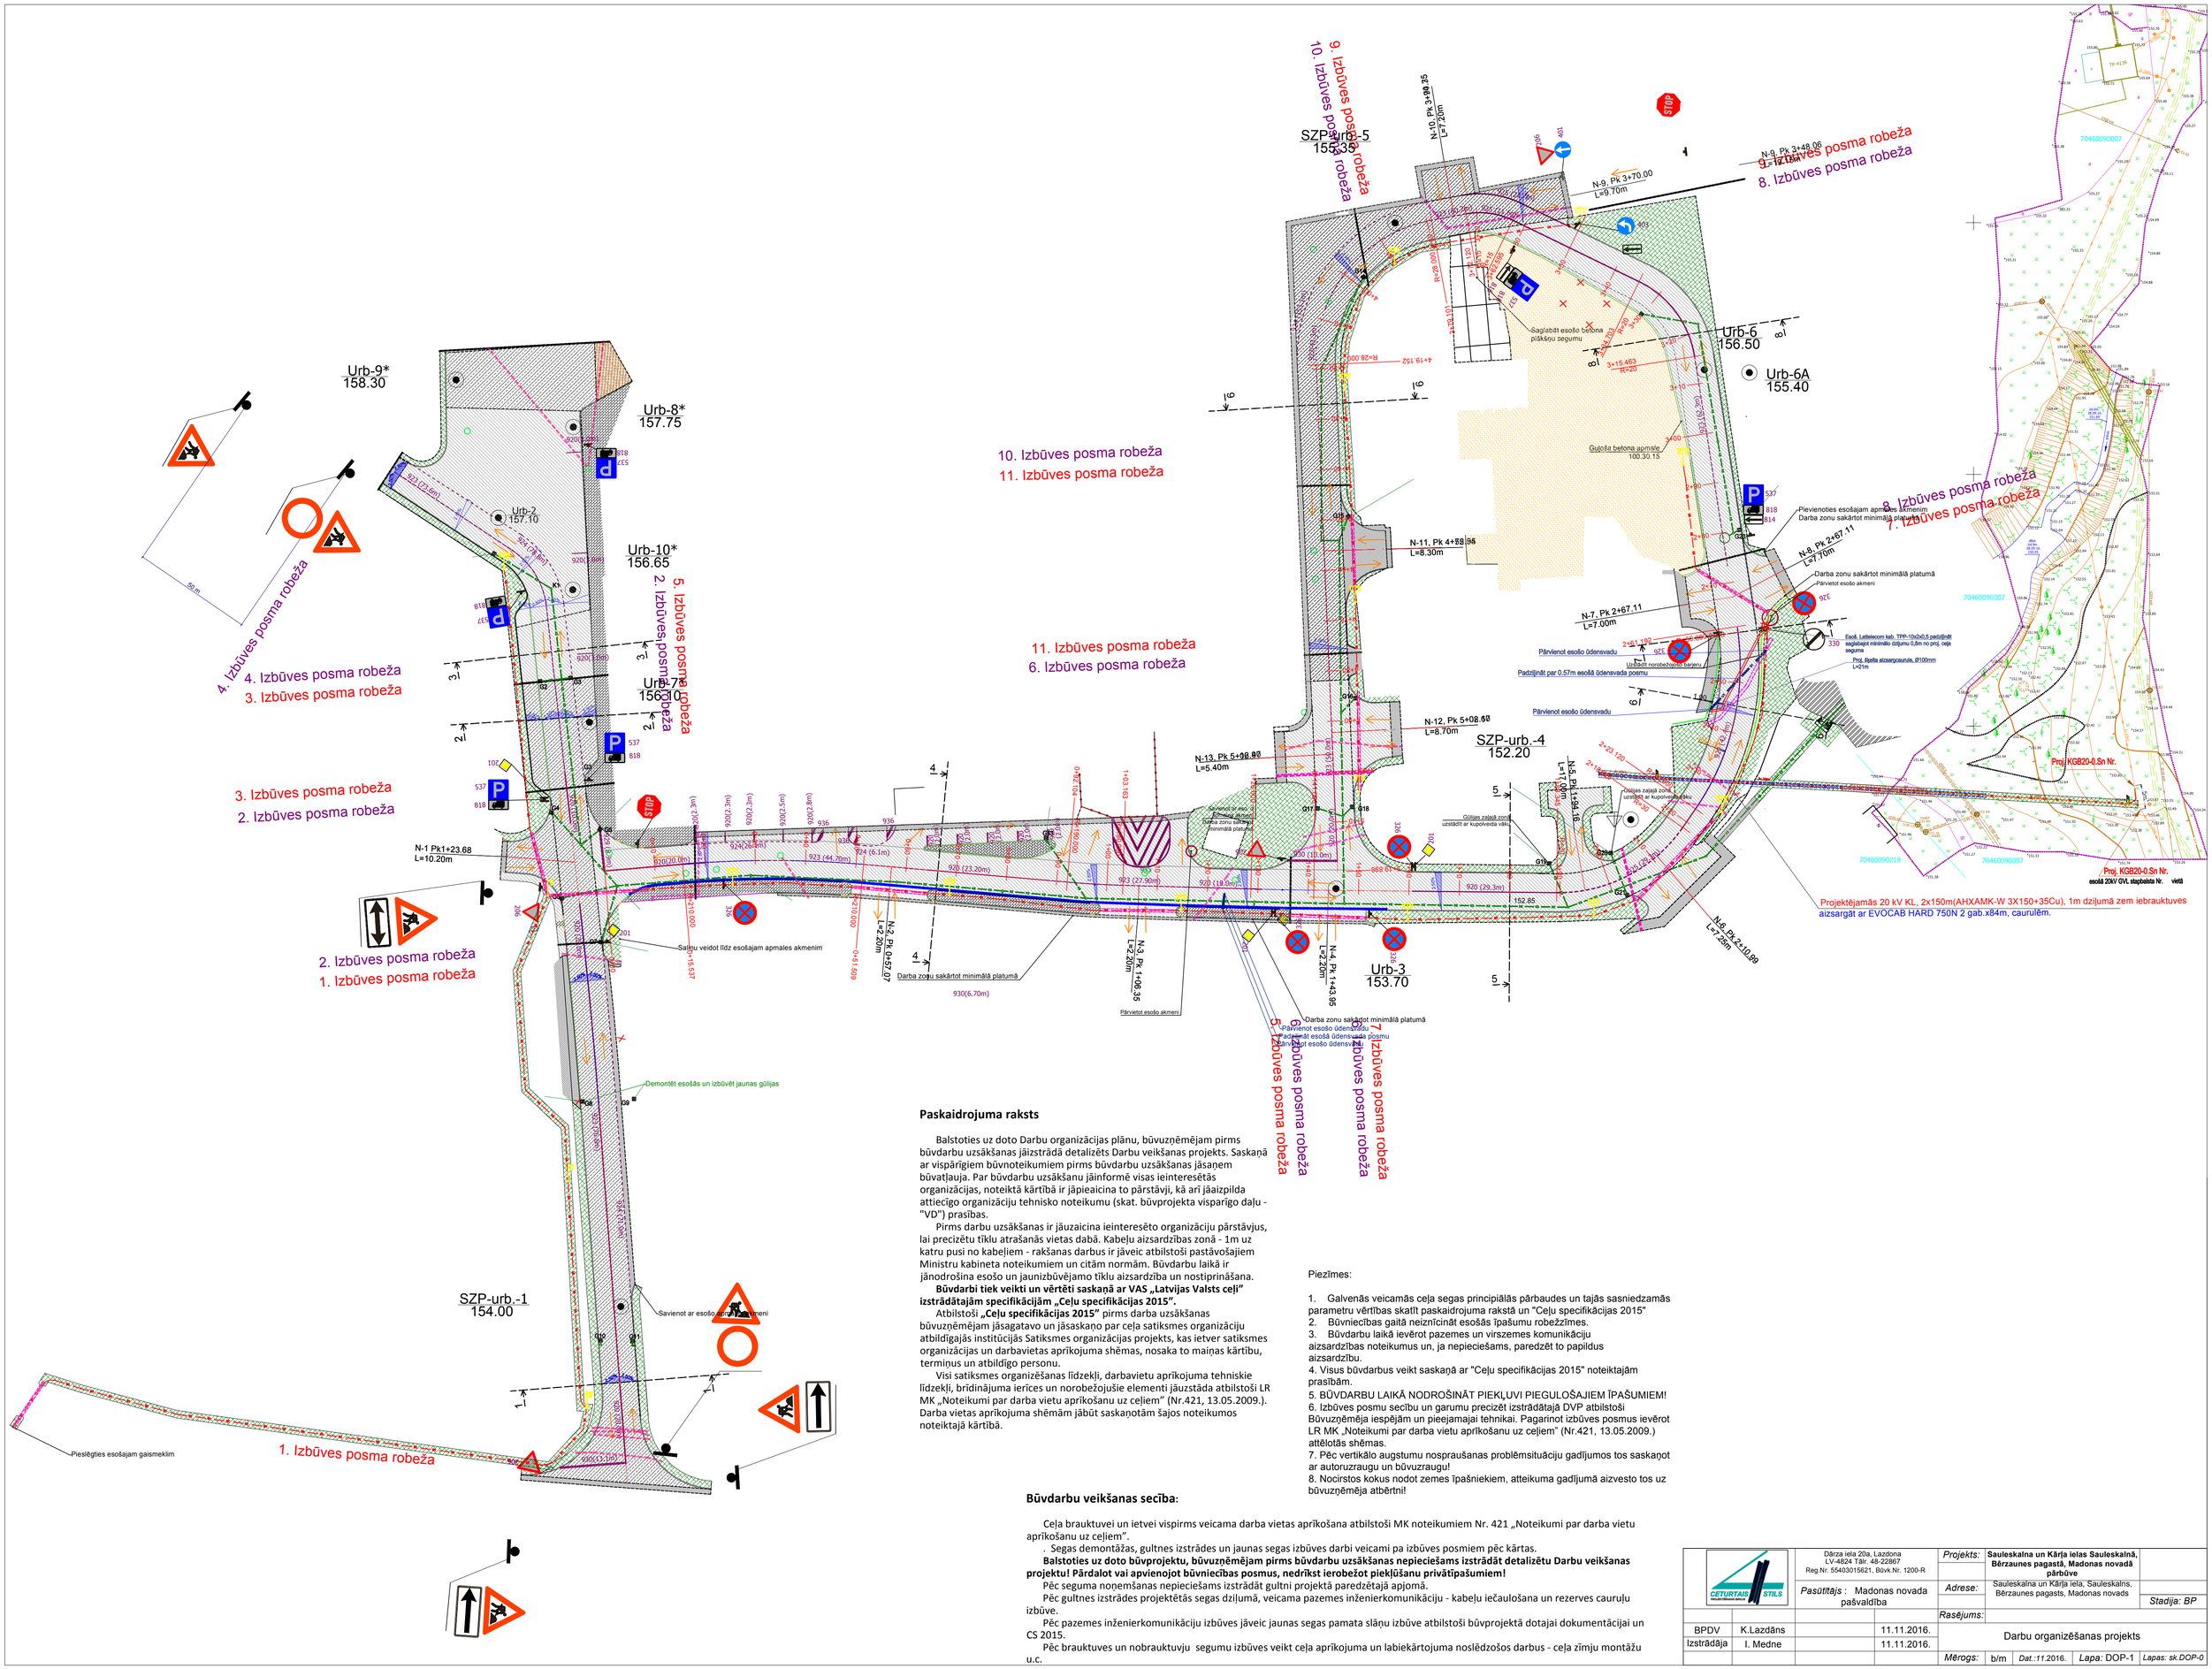

Paskaidrojuma raksts

Balstoties uz doto Darbu organizācijas plānu, būvuzņēmējam pirms būvdarbu uzsākšanas jāizstrādā detalizēts Darbu veikšanas projekts. Saskaņā ar vispārīgiem būvnoteikumiem pirms būvdarbu uzsākšanas jāsaņem būvatļauja. Par būvdarbu uzsākšanu jāinformē visas ieinteresētās organizācijas, noteiktā kārtībā ir jāpieaicina to pārstāvji, kā arī jāaizpilda attiecīgo organizāciju tehnisko noteikumu (skat. būvprojekta visparīgo daļu - "VD") prasības.

Pirms darbu uzsākšanas ir jāuzaicina ieinteresēto organizāciju pārstāvjus, lai precizētu tīklu atrašanās vietas dabā. Kabeļu aizsardzības zonā - 1m uz katru pusi no kabeļiem - rakšanas darbus ir jāveic atbilstoši pastāvošajiem Ministru kabineta noteikumiem un citām normām. Būvdarbu laikā ir jānodrošina esošo un jaunizbūvējamo tīklu aizsardzība un nostiprināšana.

Būvdarbi tiek veikti un vērtēti saskaņā ar VAS „Latvijas Valsts ceļi" izstrādātajām specifikācijām „Ceļu specifikācijas 2015".

Atbilstoši **„Ceļu specifikācijas 2015"** pirms darba uzsākšanas būvuzņēmējam jāsagatavo un jāsaskaņo par ceļa satiksmes organizāciju atbildīgajās institūcijās Satiksmes organizācijas projekts, kas ietver satiksmes organizācijas un darbavietas aprīkojuma shēmas, nosaka to maiņas kārtību, termiņus un atbildīgo personu.

Visi satiksmes organizēšanas līdzekļi, darbavietu aprīkojuma tehniskie līdzekļi, brīdinājuma ierīces un norobežojušie elementi jāuzstāda atbilstoši LR MK „Noteikumi par darba vietu aprīkošanu uz ceļiem" (Nr.421, 13.05.2009.). Darba vietas aprīkojuma shēmām jābūt saskaņotām šajos noteikumos noteiktajā kārtībā.

Piezīmes:

1. Galvenās veicamās ceļa segas principiālās pārbaudes un tajās sasniedzamās parametru vērtības skatīt paskaidrojuma rakstā un "Ceļu specifikācijas 2015"
2. Būvniecības gaitā neiznīcināt esošās īpašumu robežzīmes.
3. Būvdarbu laikā ievērot pazemes un virszemes komunikāciju aizsardzības noteikumus un, ja nepieciešams, paredzēt to papildus aizsardzību.
4. Visus būvdarbus veikt saskaņā ar "Ceļu specifikācijas 2015" noteiktajām prasībām.
5. BŪVDARBU LAIKĀ NODROŠINĀT PIEKĻUVI PIEGULOŠAJIEM ĪPAŠUMIEM!
6. Izbūves posmu secību un garumu precizēt izstrādātajā DVP atbilstoši Būvuzņēmēja iespējām un pieejamajai tehnikai. Pagarinot izbūves posmus ievērot LR MK „Noteikumi par darba vietu aprīkošanu uz ceļiem" (Nr.421, 13.05.2009.) attēlotās shēmas.
7. Pēc vertikālo augstumu nosprausānas problēmsituāciju gadījumos tos saskaņot ar autoruzraugu un būvuzraugu!
8. Nocirstos kokus nodot zemes īpašniekiem, atteikuma gadījumā aizvesto tos uz būvuzņēmēja atbērtni!

Būvdarbu veikšanas secība:

Ceļa brauktuvei un ietvei vispirms veicama darba vietas aprīkošana atbilstoši MK noteikumiem Nr. 421 „Noteikumi par darba vietu aprīkošanu uz ceļiem".

. Segas demontāžas, gultnes izstrādes un jaunas segas izbūves darbi veicami pa izbūves posmiem pēc kārtas.

Balstoties uz doto būvprojektu, būvuzņēmējam pirms būvdarbu uzsākšanas nepieciešams izstrādāt detalizētu Darbu veikšanas projektu! Pārdalot vai apvienojot būvniecības posmus, nedrīkst ierobežot piekļūšanu privātīpašumiem!

Pēc seguma noņemšanas nepieciešams izstrādāt gultni projektā paredzētajā apjomā.

Pēc gultnes izstrādes projektētās segas dziļumā, veicama pazemes inženierkomunikāciju - kabeļu iečaulošana un rezerves cauruļu izbūve.

Pēc pazemes inženierkomunikāciju izbūves jāveic jaunas segas pamata slāņu izbūve atbilstoši būvprojektā dotajai dokumentācijai un CS 2015.

Pēc brauktuves un nobrauktuvju segumu izbūves veikt ceļa aprīkojuma un labiekārtojuma noslēdzošos darbus - ceļa zīmju montāžu u.c.

CETURTAIS STILS	Dārza iela 20a, Lazdona LV-4824 Tālr: 48-22867 Reg.Nr. 55403015621, Būvk.Nr. 1200-R			*Projekts:*	**Sauleskalna un Kārļa ielas Sauleskalnā, Bērzaunes pagastā, Madonas novadā pārbūve**
	Pasūtītājs : Madonas novada pašvaldība			*Adrese:*	Sauleskalna un Kārļa iela, Sauleskalns, Bērzaunes pagasts, Madonas novads
					Stadija: BP
				Rasējums:	
BPDV	K.Lazdāns		11.11.2016.	Darbu organizēšanas projekts	
Izstrādāja	I. Medne		11.11.2016.		
				Mērogs: b/m *Dat.:11.*2016. *Lapa:* DOP-1 *Lapas: sk.DOP-0*	