



Funkcionāli nepieciešamā zemes gabala projekts

Daudzdzīvokļu dzīvojamai mājai Saules ielā 13A, Madonā, Madona novadā

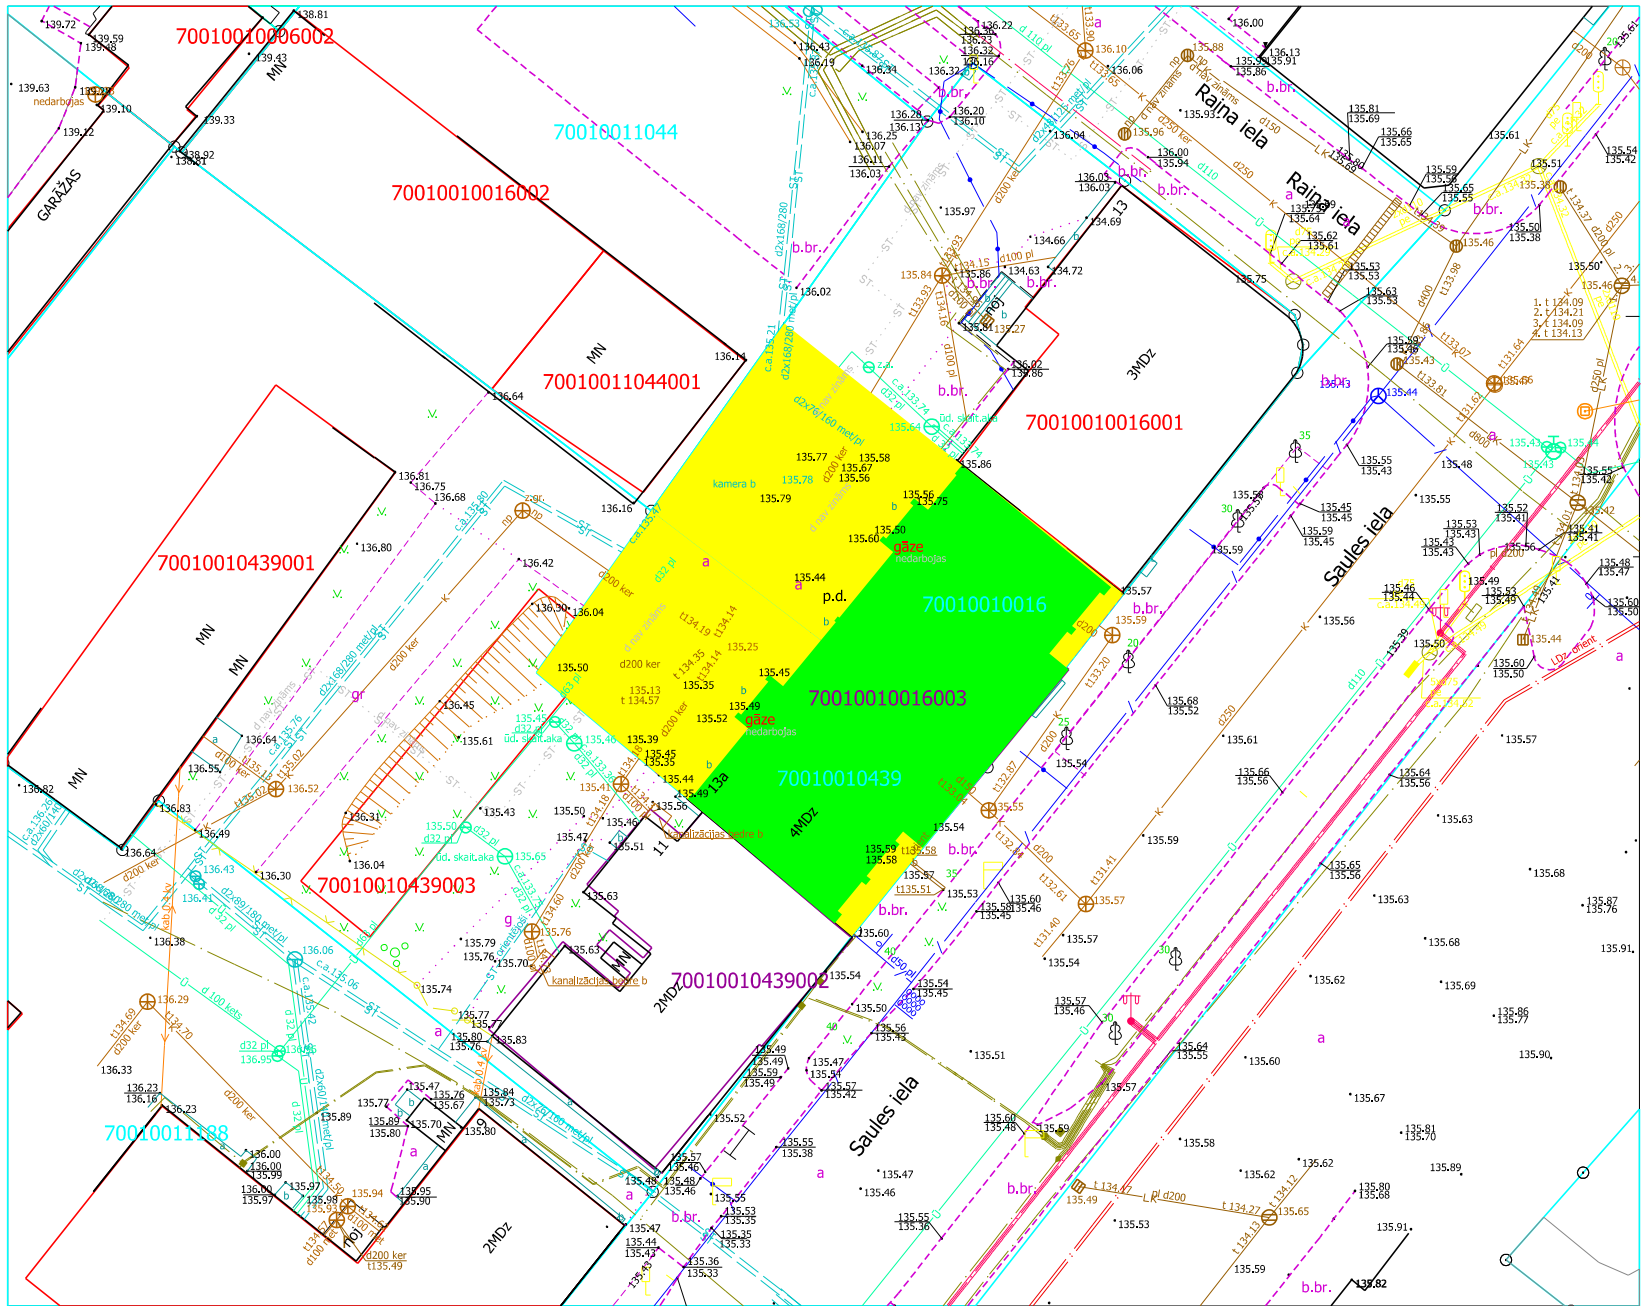

Funkcionāli nepieciešamā zemes gabala novietojums zemes vienībā

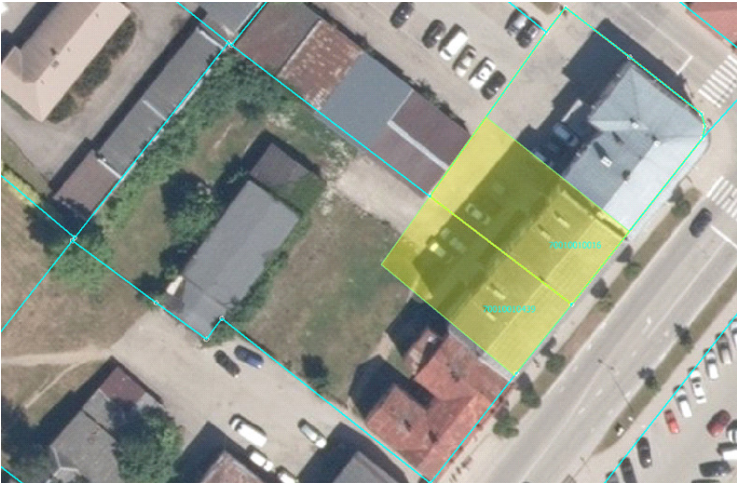

- Apzīmējumi:
- Sarkanā līnija
 - Zemes vienības robeža
 - Zemes vienības kadastra apzīmējums
 - Būves kadastra apzīmējums

4 stāvu dzīvojamā māja Saules ielā 13A, Madonā, ar kadastra apzīmējumu 7001 001 0016 003, kas registrēta nekustamā īpašuma ar kadastra numuru 7001 501 0068 sastāvā, kas pilnībā sadalīts dzīvokļu īpašumos. Īpašums ierakstīts Madonas pilsētas zemesgrāmatās nodaļumā Nr.891.

Funkcionāli nepieciešamā zemes gabala projekts uz topogrāfiskās kartes pamata
Datu avoti: <https://topografija.lv>; <https://www.lvmgeo.lv/kartes> (Dati no VZD, LGIA, SIA "Karšu izdevniecība Jāņa Sēta") 2024. gada informācija

Daudzdzīvokļu dzīvojamās mājas Saules ielā 13A, Madonā, Madonas novadā, funkcionāli nepieciešamā zemes gabala robežas, ko veido fiziskām personām piederošas zemes vienības ar kadastra apzīmējumu 7001 001 0016 daļa - 0.0422 ha platībā un zemes vienības ar kadastra apzīmējumu 7001 001 0439 daļa - 0.0378 ha platībā, kopā - 0.0800 ha platībā (kadastrālās uzmērīšanas laikā platība var tikt precizēta).

Sagatavoja: S. Putniņa Nekustamā īpašuma pārvaldības un teritoriālās plānošanas nodaļas zemes ierīcības inženiere
Adrese: Saules iela 13A, Madona, Madonas novads, LV-4801
Mērogs 1:500