


TOPOGRĀFISKIE APZĪMĒJUMI		PROJEKTA APZĪMĒJUMI	
70010010605	Zemes vienības kadastra apzīmējums	STRĪTBOLA LAUKUMA SEGUMS	asfaltbetons
Sarkanā līnija	Sarkanā līnija	VOLEJBOLA LAUKUMA SEGUMS	smiltis
Īpašuma robeža	Īpašuma robeža	ROTAĻU LAUKUMA SEGUMS	smiltis
Udensvads	Udensvads	MINIFUTBOLA LAUKUMA SEGUMS	īpaši izturīgs zāliens
Sakaru kabelis	Sakaru kabelis	NOMALE	
Sakaru kanalizācija	Sakaru kanalizācija	ZĀLIENS	Projektdētā paneļa žoga izbūve
Sadzīves kanalizācija	Sadzīves kanalizācija		Koka apmales izbūve
Apgaismes kabelis	Apgaismes kabelis		Strītbola laukuma līnijas
Zemsprieguma elektrības kabelis	Zemsprieguma elektrības kabelis		Volejbola laukuma līnijas
Gaisvadu elektroliņija	Gaisvadu elektroliņija		Rādiusi, izmēri
Ceļš	Ceļš	U1	Geotehniskais urbums
Seguma veids	Seguma veids		Projektētie futbola vārti
Apgaismes stabs	Apgaismes stabs		Projektētais strītbola grozs
Nogāzes	Nogāzes		Projektētais volejbola tīkls
Žogs	Žogs		Likvidējamie objekti
Krūms	Krūms		Izspraušanas punkts
Koks	Koks		Seguma augstuma atzīme
Augstuma atzīme	Augstuma atzīme		Griezuma vieta
Māja	Māja		Apgaismojuma gaismeklis
Čejazīme	Čejazīme		
Caurteka	Caurteka		
		W2	Projektējama apgaismojuma el. kabelis
			Projektējamā aizsargcaurule D50

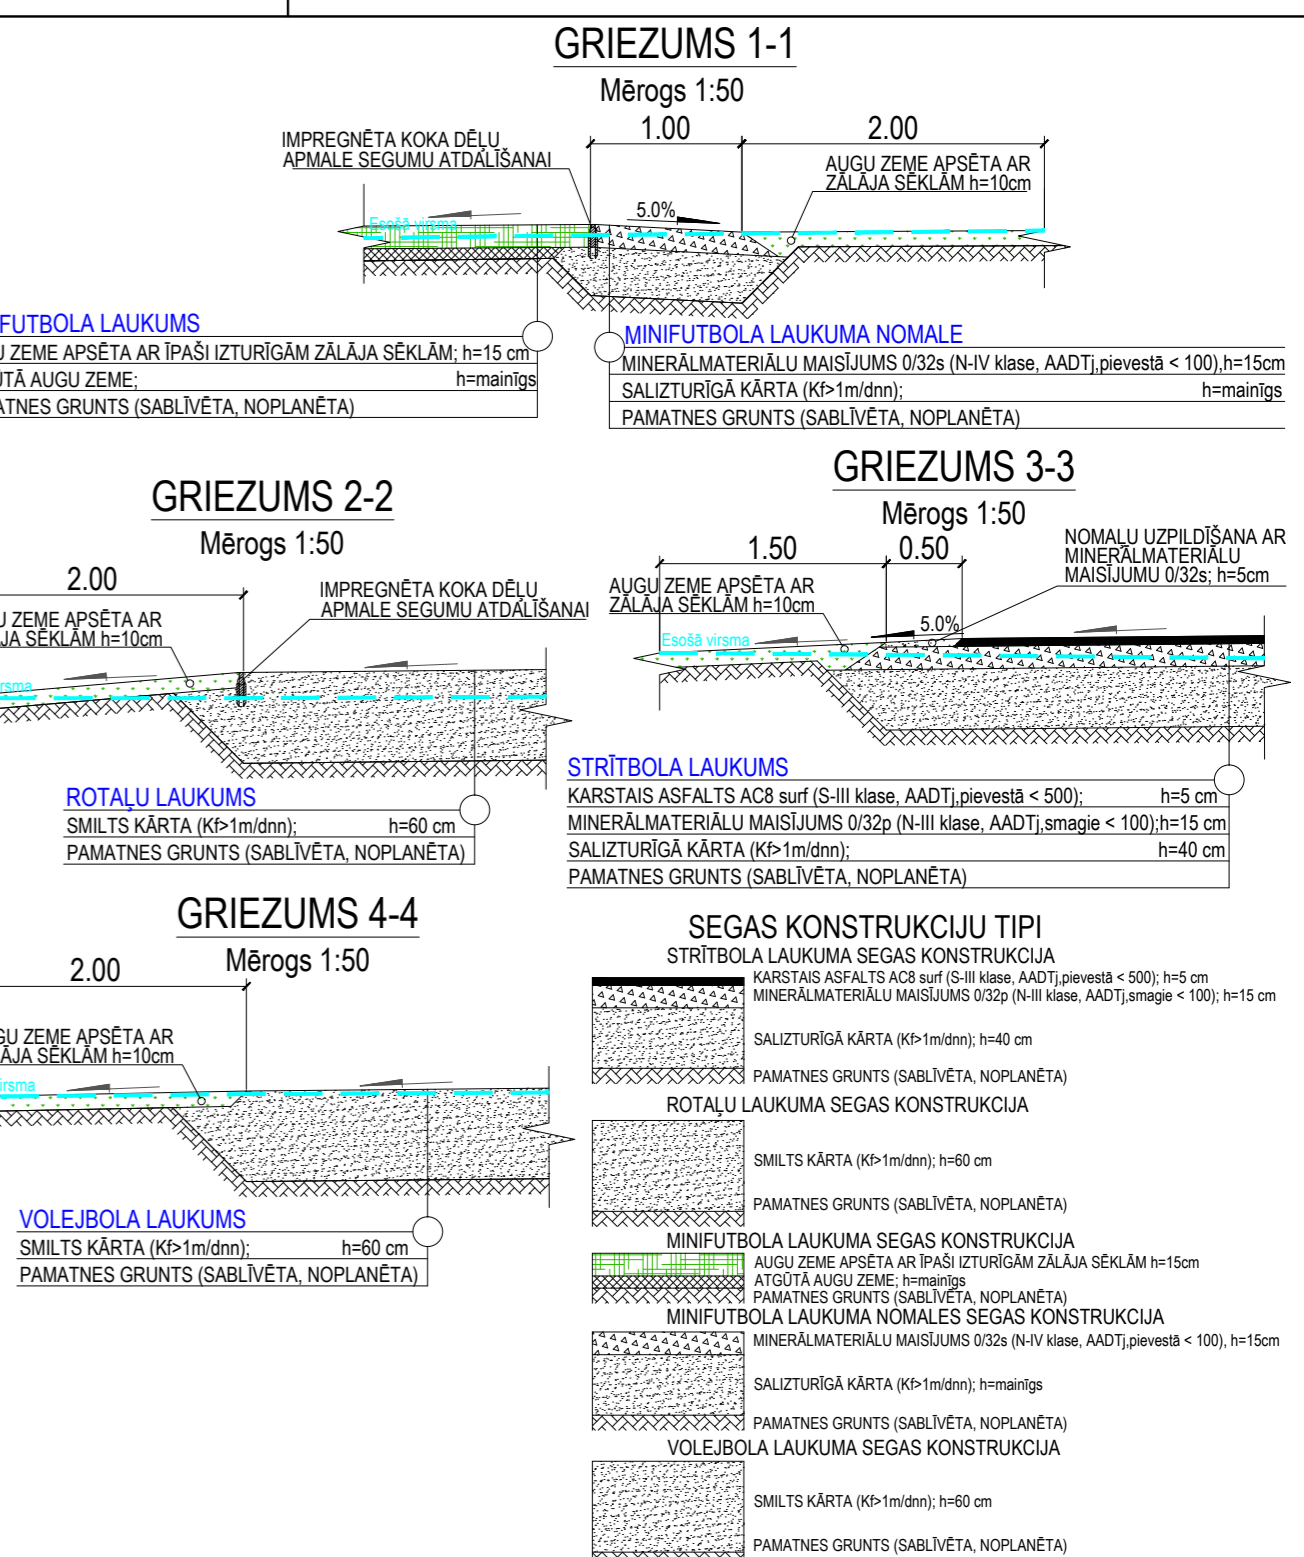

Raksturīgo punktu piesaiste koordinātēs		
Nr.	X	Y
1	294384.56	648844.09
2	294415.26	648875.61
3	294432.45	648858.86
4	294401.75	648827.35
5	294393.79	648814.16
6	294402.16	648822.75
7	294415.05	648810.19
8	294406.68	648801.60
9	294403.91	648824.55
10	294410.88	648831.71
11	294423.78	648819.15
12	294416.80	648811.98
13	294415.48	648832.12
14	294429.43	648846.45
15	294438.03	648838.07
16	294424.07	648823.75
17	294382.22	648822.10
18	294385.92	648825.46
19	294385.92	648827.96
20	294378.61	648838.10

OBJEKTA IZVIETOJUMA SHĒMA

- PIEZĪMES:
- Izmēri doti metros.
 - Materiālu specifikācijas un izbūves atbilstoši - "Ceļu specifikācijas 2017".
 - Augstumi doti Latvijas normālo augstumu sistēmā (LAS-2000,5).
 - Koordinātes LKS-92 koordinātu sistēmā.
 - Pirms būvdarbu uzsākšanas jāpārlecinās par pazemes komunikāciju faktisko novietojumu.
 - Būvdarbi izpildāmi atbilstoši pazemes komunikāciju un gaisvadu līniju aizsardzības prasībām.

SIA „MadAqua”		PASŪTĪTĀJS: Madonas novada pašvaldība	
Reg.Nr. 45403034423 „Mārtiņi”, Lazdonas pag., Madonas nov., LV-4824 tālr. 22016761		OBJEKTS: Sporta laukuma izbūve Vecsaikavā, Praulienas pagasta, Madonas novads	
Ģenerālplāns sporta laukumam Vecsaikavā			
Būvprojekta d. vad.	I.Šahno	10.2017.	PASŪTĪJUMA NR.
Projektēja	I.Šahno	10.2017.	03/2017
			ARHĪVA REĢ. NR.
			03/2017
			ŪĒ
			MĒROGS: 1:250
			LAPA: 1
			LAPAS: 1