


Mv: 1:100
Mh: 1:1000

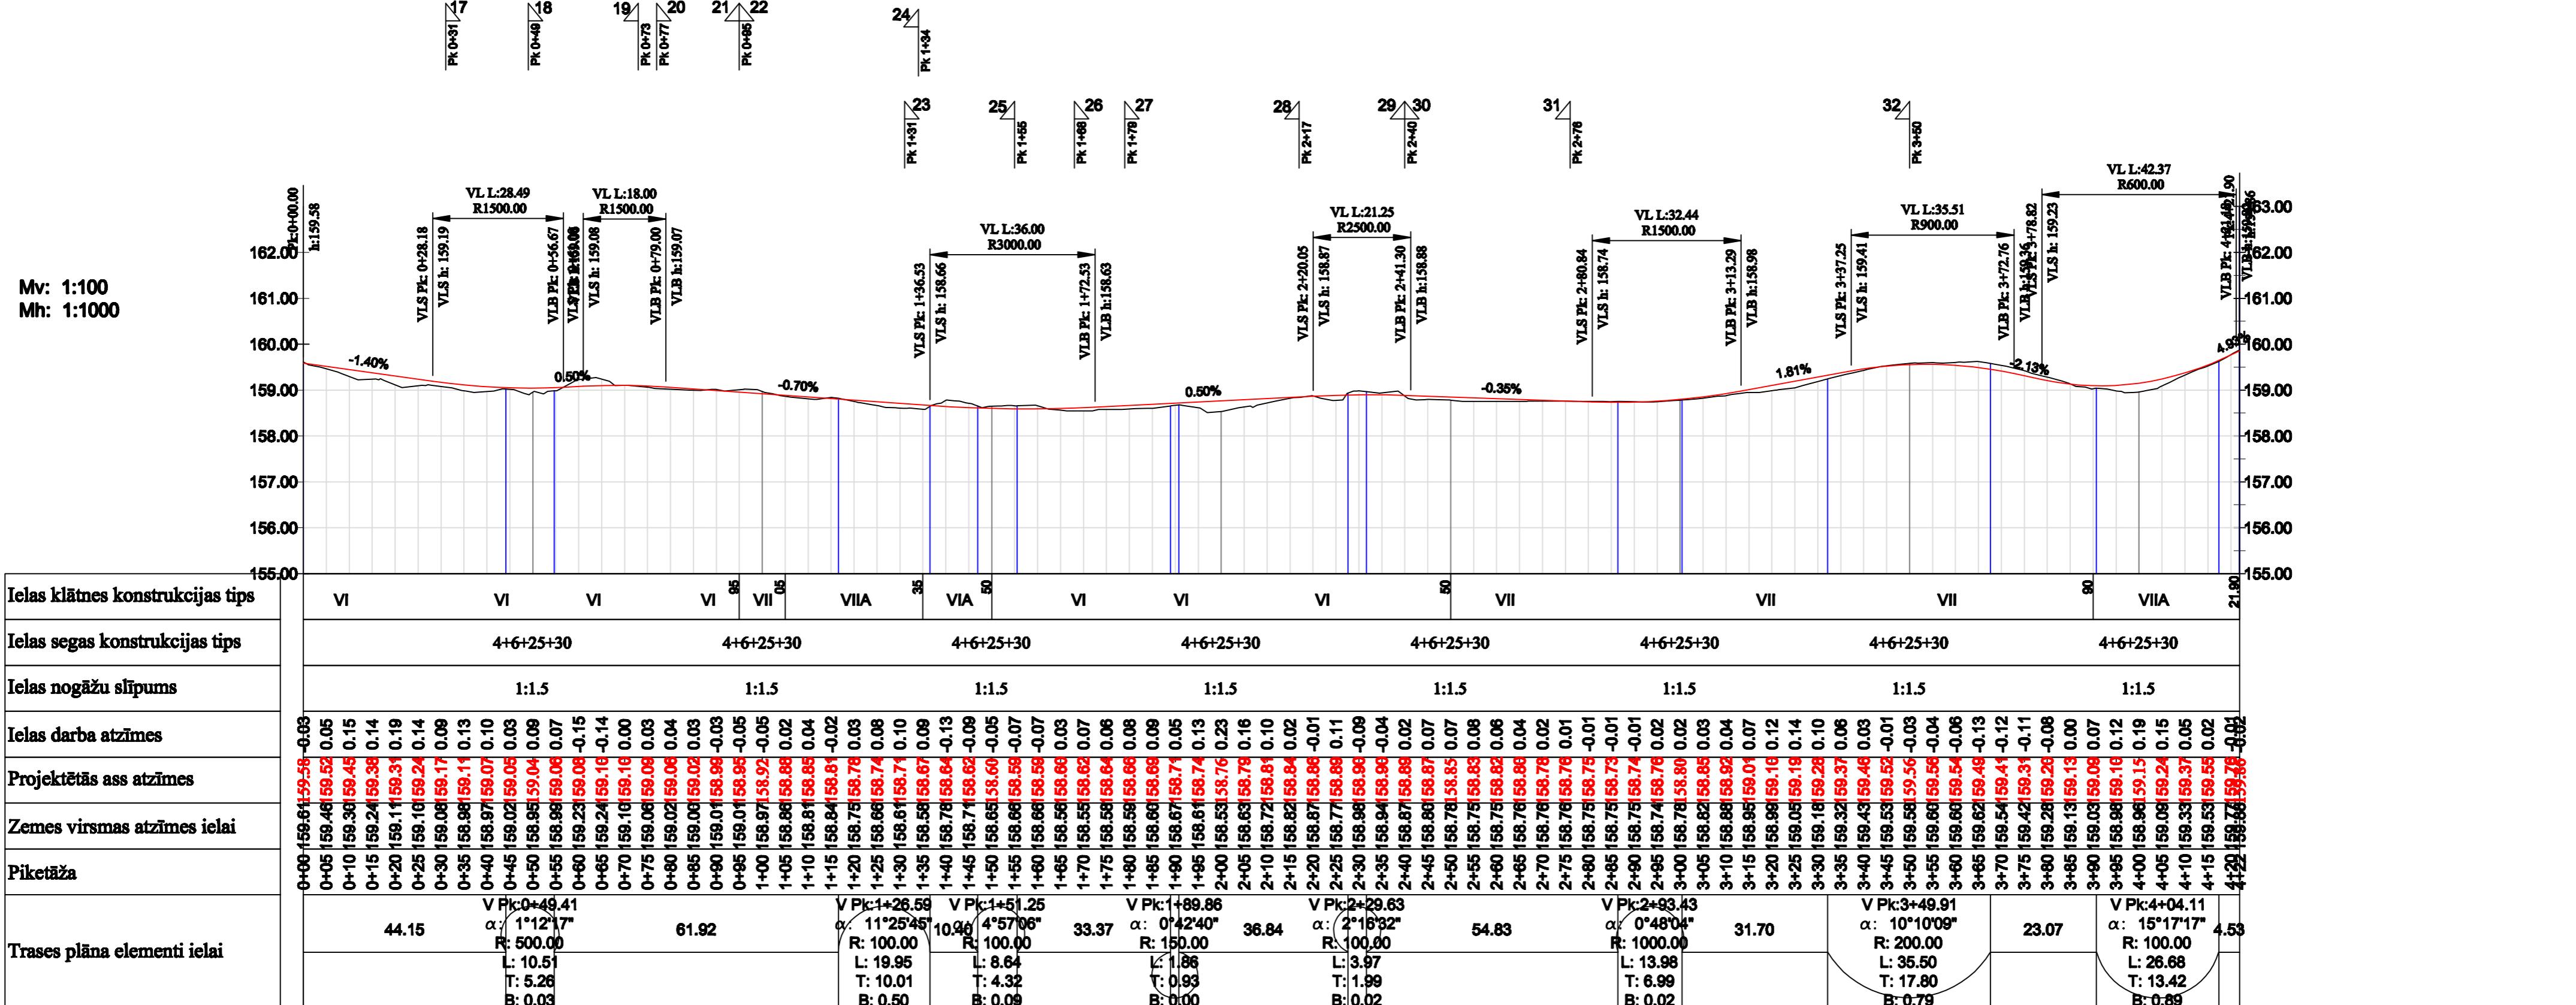

Apzīmējumi:

7

8 - nobrauktuvē nummurs ar piketu pret ielas asf

Piezīmes: 1. Nobrauktuves nosaukumu vai lejas nosaukumu skafit saraksts



"IK projekts" SIA
Dūnu iela 8,
Liepāja, LV - 3402
tel. 3489238
fax 3489239

Pasūtītājs: Madonas novada pašvaldība
reģ. Nr. 90000054572
Ceļa laukums 1, Madona, LV-1801

Projekta Nr.: C09/09

Daugavas ielas rekonstrukcija Madonā

		Paraksts	Datums	Daugavas ielas rekonstrukcija Madona				
Būvprojekta vadītāja	I.Mežole-Unte		08.09	Garenprofs posmā no Kalna ielas līdz Rūpniecības ielai	Stadija	Rasējums	Lapa	Marka
Projektēja	I.Mežole-Unte		08.09		TP	7	1/1	GT
					Mērogs Mh 1:1000; Mv 1:100			