


LIETUS KANALIZĀCIJAS K2 GARENPROFILS

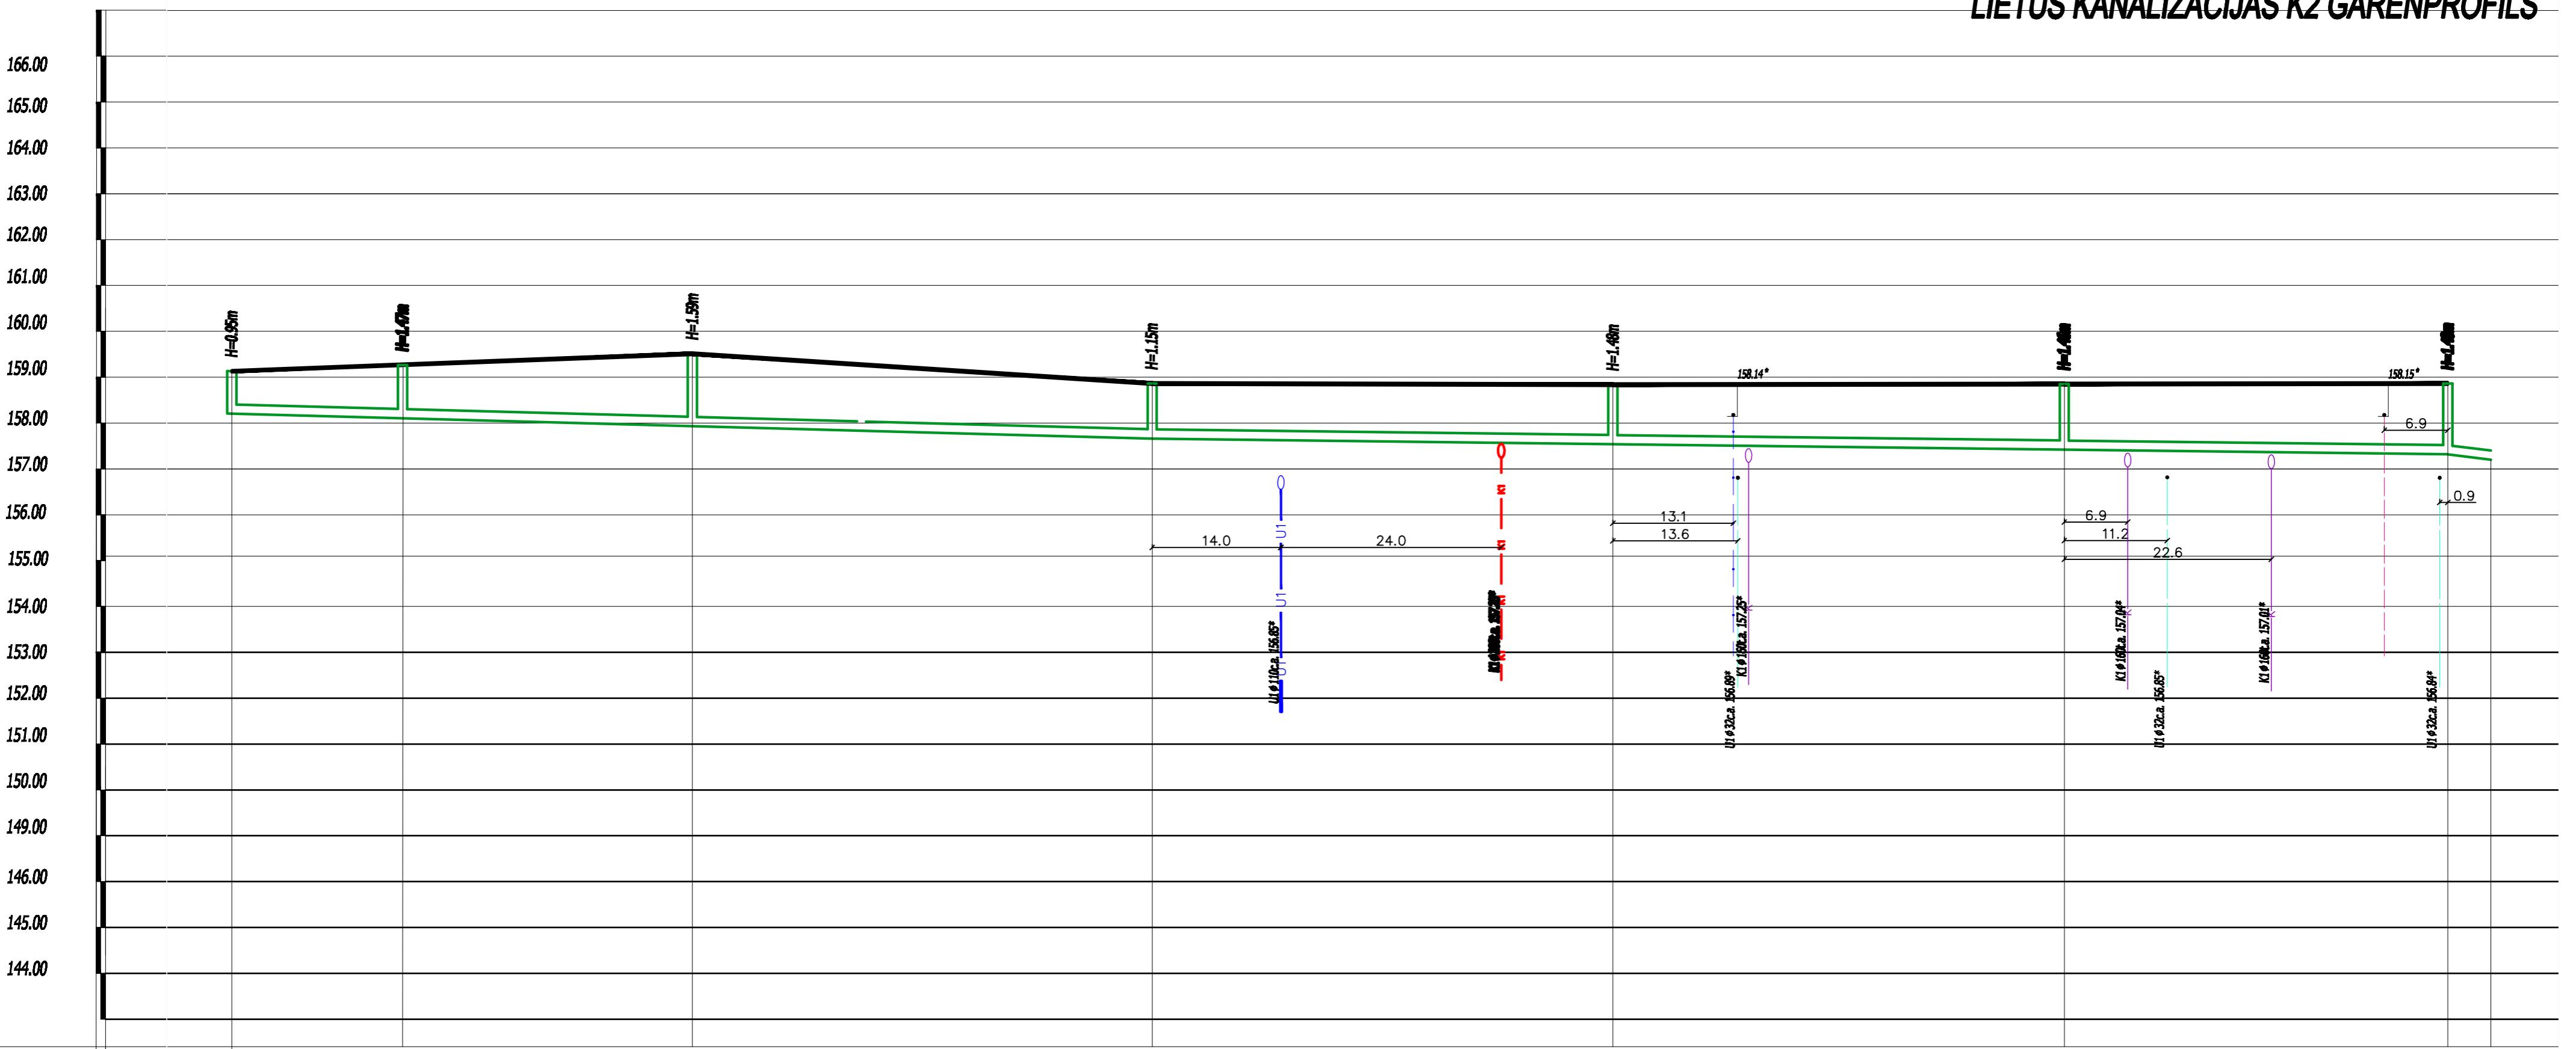

Caurulvada teknes atzīme,m		158.10		157.97		157.82		157.56		157.37		157.18		157.02		157.00
Projektētās zemes virsmas atzīme,m		159.05		159.44		159.33		158.71		158.35		158.64		158.50		157.00
Esošās zemes virsmas atzīme,m		159.05		159.44		159.33		158.71		158.35		158.64		158.50		157.00
Caurulvadu materiāls, diametrs,mm				Kanalizācijas caurules PP Ø 315 T8												
Pamatne		Biežīga smilts 15 cm		Biežīga smilts 15 cm		Biežīga smilts 15 cm		Biežīga smilts 15 cm		Biežīga smilts 15 cm		Biežīga smilts 15 cm		Biežīga smilts 15 cm		
Garums,m	Slipums	100.3						0.0054		141.2				0.0038		0.01
Attālums,m		23.2		31.6		50.0				43.9		49.1		41.7		4.7
Aku apzīmējuma Nr., diametrs	Ø400	Ø400	Ø400	Ø400	Ø400	Ø400	Ø400	Ø400	Ø400	Ø400	Ø400	Ø400	Ø400	Ø400 izvads grāvi	Ø400	K2-17 K2-16 K2-15 K2-14 K2-13 K2-12 K2-11

Piezimes:

1. PLĀNU AR PROJEKTĒTO LIETUS KANALIZĀCIJAS TRASI SKATĪT RASEJUMĀ UKT-2 un UKT-3
 2. ESOŠO ELEKTRO UN SAKARU KABELU IEBŪVES DZIĻUMS PIENEMTS 0,7 M
 3. DOTAS ABSOLŪTĀS AUGSTUMA ATZĪMES
 4. KOMUNIKĀCIJU APZĪMĒJUMUS SKATĪT UKT-1 LAPĀ



"IK projekts" SIA
Dūņu iela 8,
Liepāja, LV - 3402
tel. 3489238
fax 3489234

Madonas pilsētas dome
reģ. Nr. 9000005472
Saieta laukums 1, Madona, LV - 4801

C09/09

 <p>"IK projekts" SIA Dūņu iela 8, Liepāja, LV - 3402 tel. 3489238 fax 3489234</p>	Pasūtītājs: Projekta Nr.:	Madonas pilsētas dome reg. Nr. 9000005472 Saieta laukums 1, Madona, LV - 4801							
		C09/09							
		Paraksts	Datums	Daugavas ielas rekonstrukcija Madonā					
Būvprojekta vadītāja	I.Grīnfelde		09.09	LIELTUS KANALIZĀCIJAS K2 GARENPROFILS		Stadijums	Rasējums	Lapa	Marka
Projektēja	I.Grīnfelde		09.09			TP		9	UKT
				Mērogs 1:500					