

VEIKALA LIBĒ, BIKSĒRĒ, SARKAŅU PAGASTĀ

BŪVNICĪBAS IECERES PUBLISKĀ APSPRIEŠANA

IEROSINĀTĀJS: SIA „LATA”, reģ.nr. 47103001830, Saules ielā 56B, Madona, Madonas novads, tālr. 29112961


PROJEKTĒTĀJS: Ināra Ketlere- Krūmiņa, sert. Nr. 10-0820, tālr. 29155699

BŪVNICĪBAS IECERES INFORMATĪVIE MATERIĀLI APSKATĀMI no 2018.gada 8.jūnija līdz 2018.gada 6.jūlijam Sarkaņu pagasta pārvaldes ēkā (Biksēre, Sarkaņu pagasts, Madonas novads).

Būvniecības ieceres prezentācijas pasākums 2018.gada 12.jūnijā plkst.17.00 Sarkaņu pagasta pārvaldes ēkā (Biksēre, Sarkaņu pagasts, Madonas novads).

ATSAUKSMJU IENIEGŠANAS TERMIŅŠ UN VIETA: līdz 2018.gada 6.jūlijam plkst. 17.00 Sarkaņu pagasta pārvaldes ēkā (Biksēre, Sarkaņu pagasts, Madonas novads).

INFORMATĪVAIS TĀLRUNIS UZZIŅĀM: 29155699

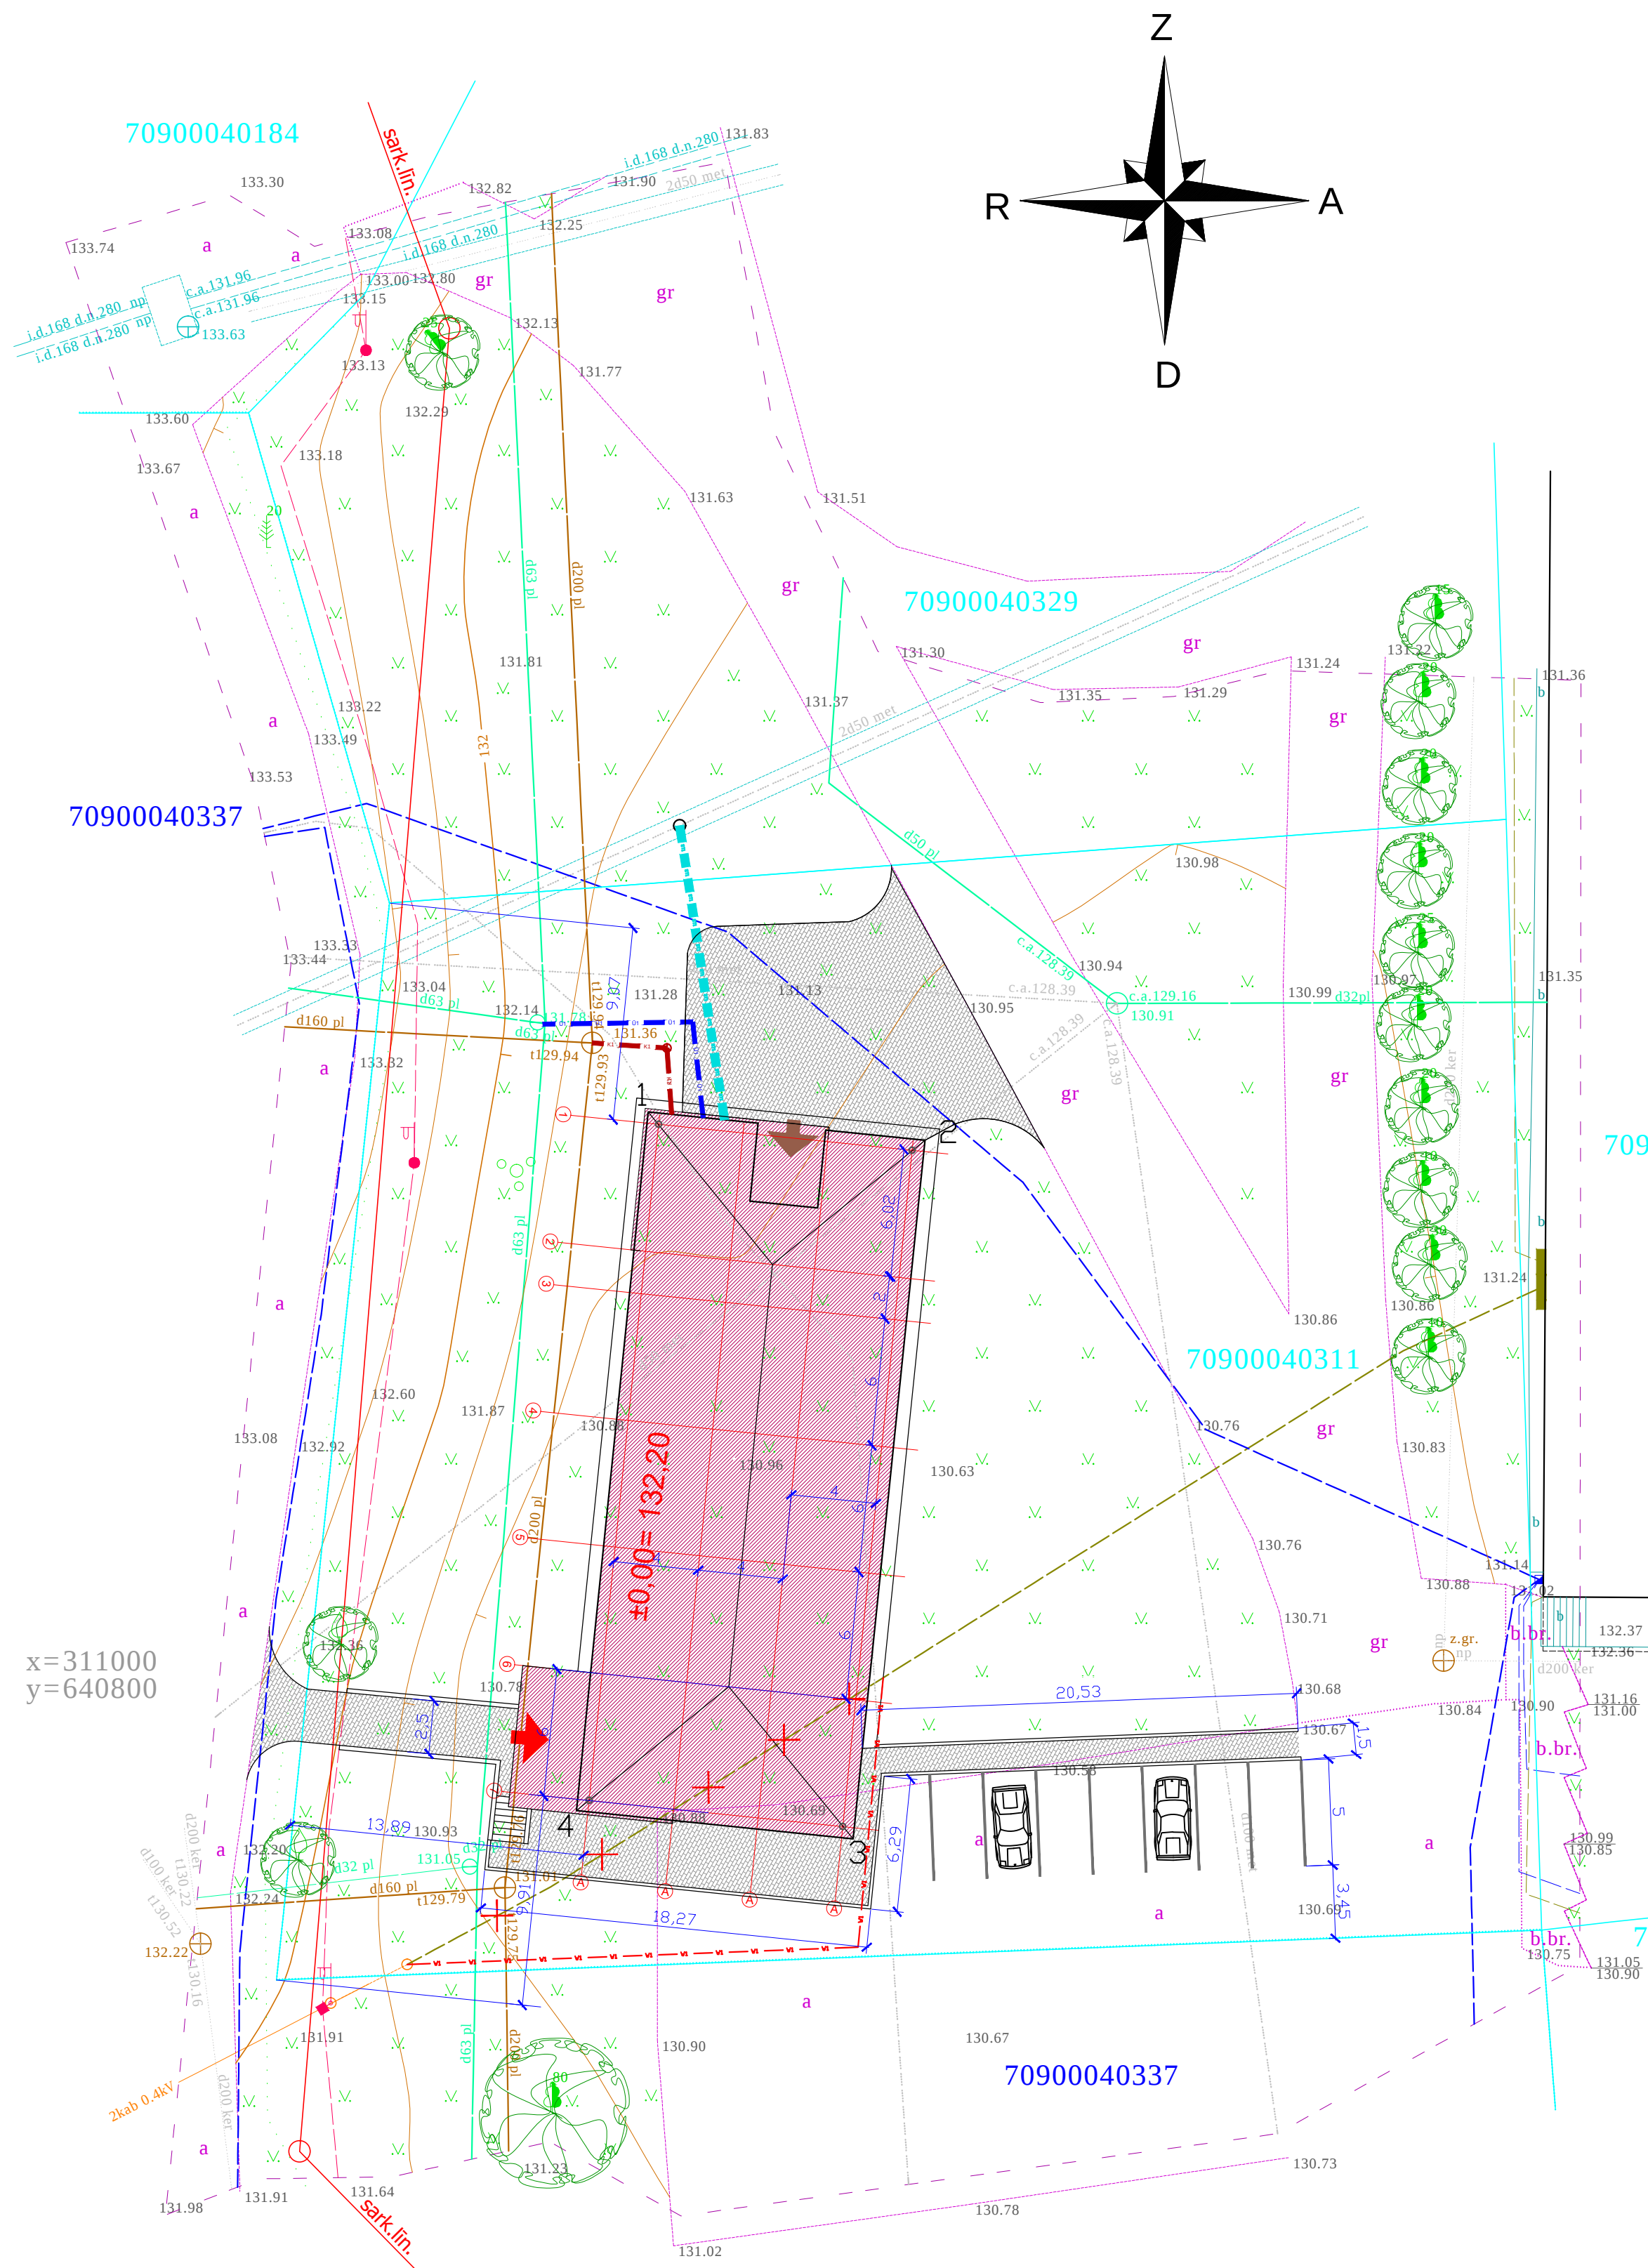

APZĪMĒJUMI

- Projektētā veikala ēka
- Projektētais bruģa segums
- Asfaltbetona segums
- Projektētā saimnieciskā kanalizācija
- Projektētais ūdensvads
- Projektētā siltumtrase
- Projektētais elektrokabelis
- Demontējamie objekti
- Ieeja ēkā
- Piesaistes punkti
- Saglabājamie koki

PASKAIDROJUMA RAKSTS

Mazumtirdzniecības veikala (pārtikas preces) LIBĒ, Biksērē, Sarkaņu pagastā, Madonas novadā būvniecība paredzēta zemesgabalā ar kadastra Nr. 70900040311, galveno fasādi novietojot gar ielas fronti.

Saskaņā ar Madonas novada apbūves noteikumiem autostāvvietas jāizvieto tajā pašā zemesgabalā, kur ēka. Līdz ar to autostāvlaukums paredzēts blakus veikalam nodrošinot maksimāli 8 stāvvietas, papildus izmantojot jau apkārt gruntsgabalam esošās stāvvietas.

Veikala apkalpes zona paredzēta ēkas otrā pusē. Pieklūšanai tiek izmantota esošā iebrauktuve no grantētā servitūta ceļa. Veikalu paredzēts pieslēgt zemesgabalā esošajām centralizētajām inženierkomunikācijām.

Projektējamais veikala apjoms ir taisnstūrveida metāla karkasa ēka, kuras galvenā telpa ir tirdzniecības zāle, kuras būvapjoms ir regulāras formas taisnstūris plānā, ievērojot ielu frontes līniju. Ieejas apjoms veikalā vērsts uz ielas pusi. Ēkas otrā galā paredzēta noliktava ar atsevišķu pieklūšanu no pagalma puses un dažas nepieciešamās darbinieku, administrācijas un saimnieciskās telpas.