


705000020105

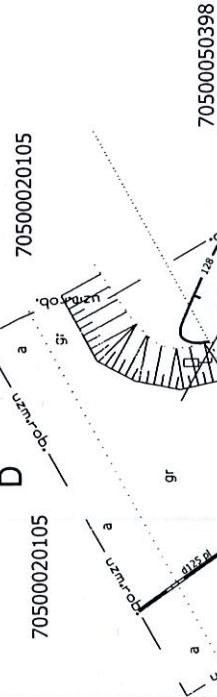

705000050398

705000050060


705000050060

705000050403


705000050398

705000050322

LAPU IZVIETOJUMA SHĒMA

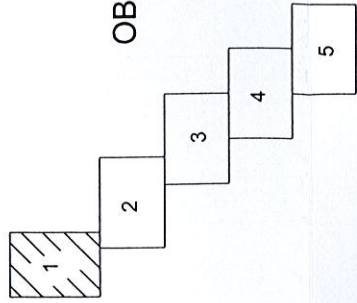

OBJEKTA IZVIETOJUMA SHĒMA

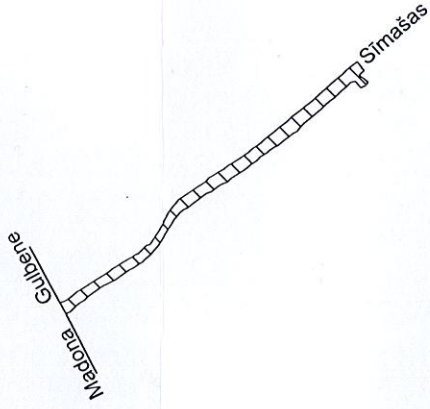

705000050319

705000050318

705000050414

705000050319

SIA GeoSIA Reģ.Nr.45403015390

Mēģniecības birojs

Pasūtījuma reģistrācijas Nr.T-16-061

Madona, Saules iela 16

vadītāja

mēģnieks

sertif.,Nr.BC-290

Tālr. 64825440

20.06.2016.

17.06.2016.



Uzmēģinājums reģistrēts ar Nr.
7050 TP 0716
2016. gada 29. jūnijs

SIA "GEO Mēģniecība" "Meža Rasas", Spungēni, Krustpils pagasts, Krustpils novads, LV-5202
Mob.tālr.+371 25630454 e-pasts: geomernieciba@inbox.lv www.geomernieciba.lv

Pasūtījuma: Madonas novads, Dzelzavas pagasts,
Autoceļš Krampāni-Sīmašas

Pasūtījuma: SIA "GLOBAL PROJECT"

Lapas
5

Lapa
1

Topogrāfiskais plāns

Mērogs 1:500

PIEZĪMES

1. LKS-92 koordinātu sistēma.

2. Latvijas normālo augstumu sistēma (LAS-2000.5).

3. Uzmēršana veikta 2016. gada 17. jūnijā

4. Inženierinženieriskās komunikācijas daļēji apsektas dabā un

salīdzinātas apkārtējās komunikācijas organizācijas.

5. Uzmēršanai izmantoti ar LatPos korekcijām RTK

režīmā noteiktie atbalstpunkti:

Nr.1000 x=322930.568, y=649216.279, h=121.540;

Nr.2000 x=323098.324, y=648353.616, h=121.353;

Nr.2000 x=323727.435, y=648838.770, h=127.573;

Bāzes stacija - Madona

RTCM-Ref0023 x=303239.933, y=635457.430, h=152.950

Mēroga sagrozījuma koeficients 0.999873

Topogrāfijas teritorija 2.10ha

6. Nekustamā īpašuma kadastra kartes dati uz 17.06.2016. Dati iegūti

portālā www.kadastrs.lv (291460.edoc), Saskaņā

ar VZD sniegto informāciju zemes vienību robežas ir attēlotas atbilstoši

zemes kadastrālās uzmēršanas un vieteja ģeodēziskā tīkla precizitātei

un var nesakrist ar situāciju plānā.

7. Topogrāfiskie apzīmējumi attēloti atbilstoši Ministru kabineta

2012.gada 24.aprīļa noteikumiem Nr.281, 1.pielikumam.

8. Ielu sarkanās līnijas attēlotas atbilstoši pašvaldības teritorijas plānojumam.

Ekspluatējošo organizāciju apliecinājums par plānā uzrādīto

komunikāciju atbilstību šo organizāciju arhīvu materiāliem

Organizācija	Komunikācija	Paraksts	Datums	Uzvārds
Latgales reģiona mēģniecības nodaļa	Drenāža	Paraksts	21.06.2016.	A.Sprīngis
SIA "Lattelecom"	Tel. kab.	Paraksts	21.06.2016.	A.Prusakevičs
AS "Sadales tīkls"	El. kab.	Paraksts	20.06.2016.	A.Platačs

Ekspluatējošo organizāciju apliecinājums par plānā uzrādīto komunikāciju atbilstību šo organizāciju arhīvu materiāliem				
Organizācija	Komunikācija	Paraksts	Datums	Uzvārds
Latgales reģiona meliorācijas nodaļa	Drenāža	Paraksts	21.06.2016.	A.Sprīģis
SIA "Lattelecom"	Tel. kab.	Paraksts	21.06.2016.	A.Prusakevičs
AS "Sadales tīkls"	El. kab.	Paraksts	20.06.2016.	A.Platačs

SIA GeoSIJA Reģ.Nr.45403015390

Mērniecības birojs

Pasūtījuma reģistrācijas Nr.T-16-061

Madona, Saules iela 16

Tāl. 64825440

vadītāja

A. Pīzele

20.06.2016.

mērnieks

E. Zass

17.06.2016.

sertif., Nr., BC-290

Pasūtītājs: Madona novads, Dzelzavas pagasts,

Autoceļš Krampāni-Sīmašas

Pasūtītājs:

SIA "GLOBAL PROJECT"

Topogrāfiskais plāns

Mērogs 1:500

Lapas
5Lapa
2

- PIEZĪMES**
1. LKS-92 koordinātu sistēma.
 2. Latvijas normālo augstumu sistēma (LAS-2000,5).
 3. Uzmērīšana veikta 2016.gada 17. jūnijā
 4. Inženiertehniskās komunikācijas daļēji apsekotas dabā un salīdzinātas apkalpojošajās organizācijās.
 5. Uzmērīšanai izmantoti ar LatPos korekcijām RTK režīmā noteikti atbalstpunkti:
Nr.1000 x=322930.568, y=649216.279, h=121.540;
Nr.2000 x=323098.324, y=649353.616, h=121.353;
Nr.2000 x=323727.435, y=648838.770, h=127.573;
Bāzes stacija - Madona
RTCM-Ref0023 x=303239.933, y=635457.430, h=152.950
Mēroga sagrozījuma koeficients 0.999873
Topogrāfijas teritorija 2.10ha
 6. Nekustamā īpašuma kadastra kartes dati uz 17.06.2016. Dati iegūti portāla www.kadastrs.lv (291460.edoc). Saskaņā ar VZD sniegto informāciju zemes vienību robežas ir attēlotas atbilstoši zemes kadastrālās uzmērīšanas un vietējā ģeodēziskā tīkla precizitātei un var nesakrist ar situāciju plānā.
 7. Topogrāfiskie apzīmējumi attēloti atbilstoši Ministru kabineta 2012.gada 24.aprīļa noteikumiem Nr.281, 1.pielikumam.
 8. Ielu sarkanās līnijas attēlotas atbilstoši pašvaldības teritorijas plānojumam.



GEO
Mērniecība


Dati ievadīti pašvaldības vienotajā digitālajā kartē.

Uzmērījums reģistrēts ar Nr.


7050 TP 0716

2016. gada 29. jūnijs



SIA "GEO Mērniecība" "Meža Rasas", Spungēni, Krustpils pagasts, Krustpils novads, LV-5202

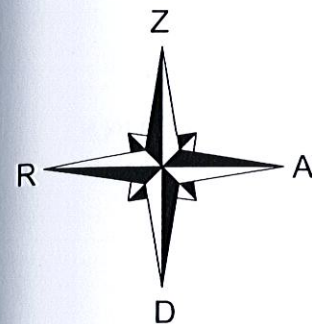Mob.tāl.+371 25630454 e-pasts: geomernieciba@inbox.lv www.geomernieciba.lv

LAPU IZVIETOJUMA SHĒMA

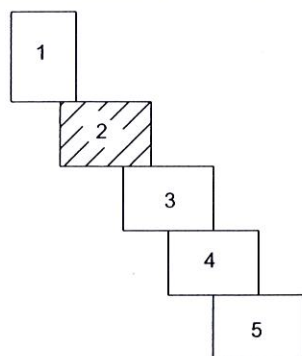

OBJEKTA IZVIETOJUMA SHĒMA

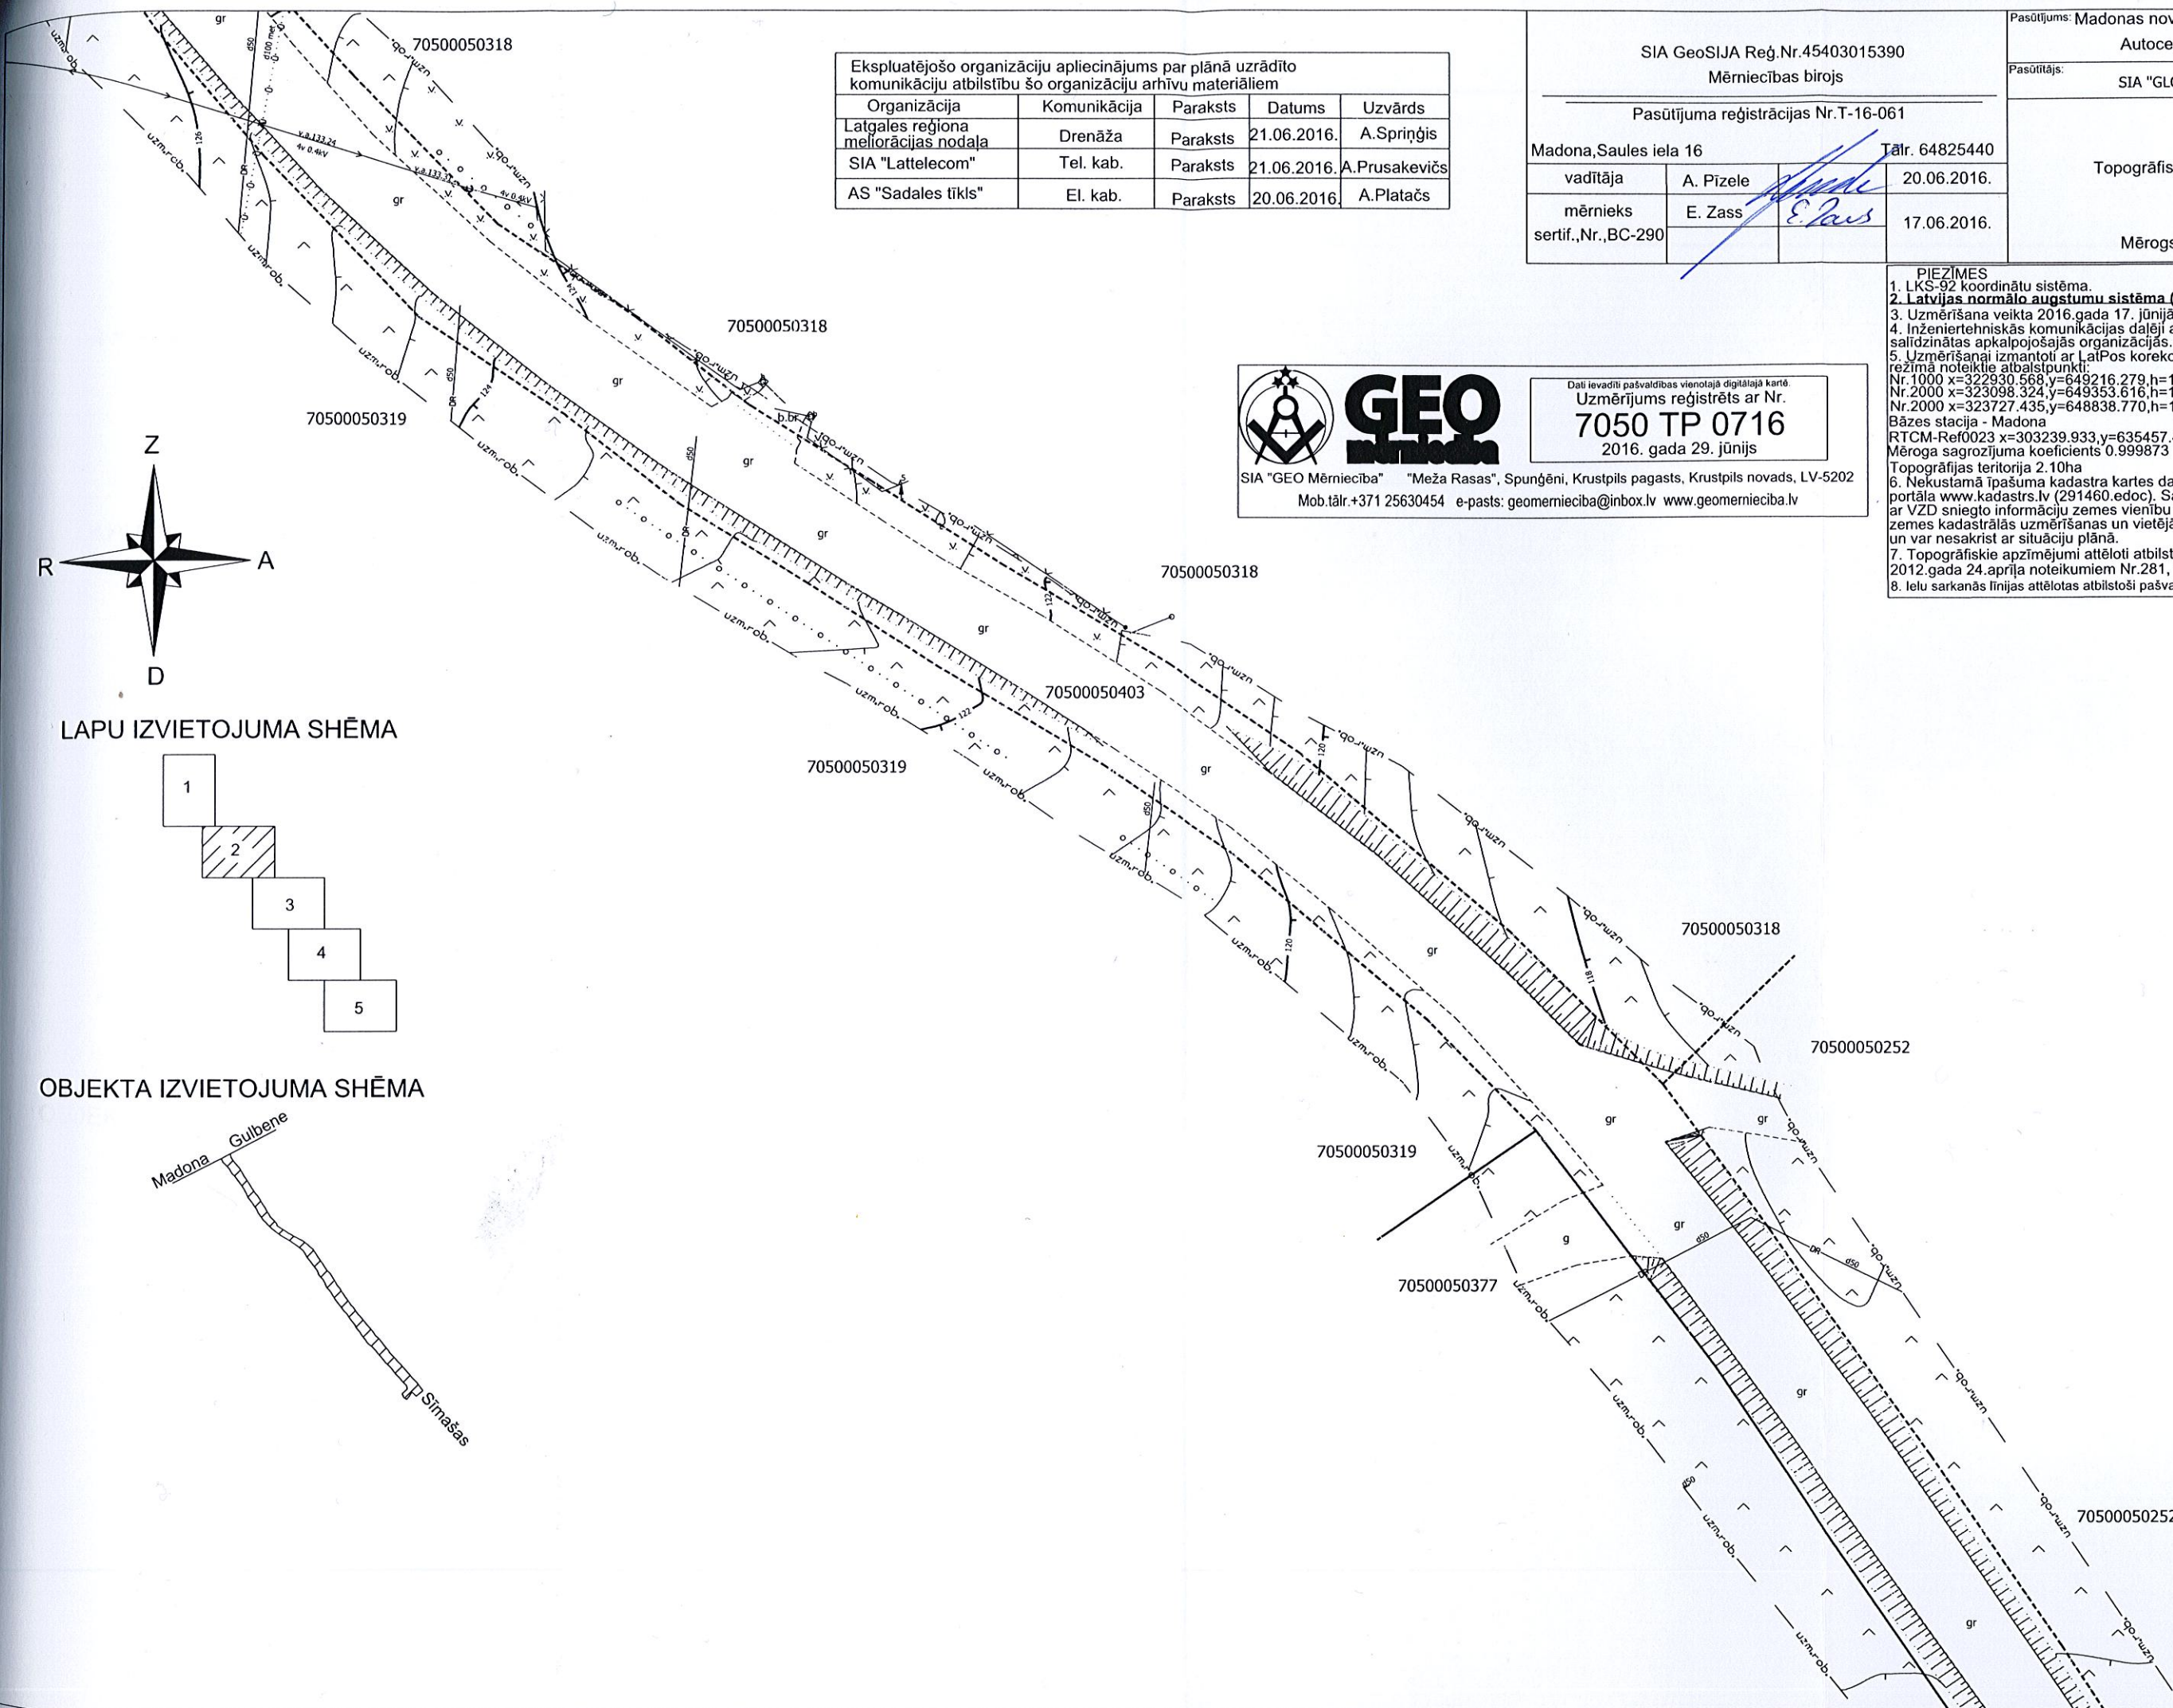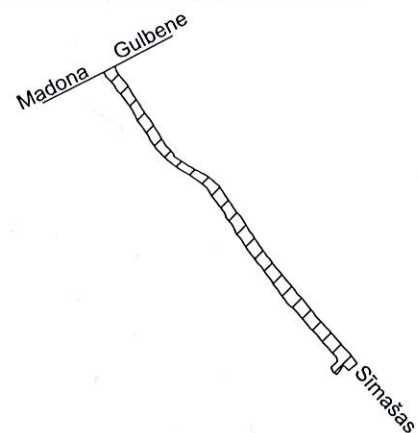

Ekspluatējošo organizāciju apliecinājums par plānā uzrādīto komunikāciju atbilstību šo organizāciju arhīvu materiāliem				
Organizācija	Komunikācija	Paraksts	Datums	Uzvārds
Latgales reģiona meliorācijas nodaļa	Drenāža	Paraksts	21.06.2016.	A.Spriņģis
SIA "Lattelecom"	Tel. kab.	Paraksts	21.06.2016.	A.Prusakevičs
AS "Sadales tīkls"	El. kab.	Paraksts	20.06.2016.	A.Platačs

SIA GeoSIJA Reģ.Nr.45403015390

Mērnecības birojs

Pasūtījuma reģistrācijas Nr.T-16-061

Madona, Saules iela 16

Tālr. 64825440

vadītāja

A. Pīzele

20.06.2016.

mērnecis

E. Zass

17.06.2016.

sertif., Nr., BC-290

Pasūtījums: Madonas novads, Dzelzavas pagasts,

Autoceļš Krampāni-Sīmašas

Pasūtītājs:

SIA "GLOBAL PROJECT"

Lapas

5

Topogrāfiskais plāns


Lapa

3


Mērogs 1:500

PIEZĪMES



1. LKS-92 koordinātu sistēma.
2. Latvijas normālo augstumu sistēma (LAS-2000,5).
3. Uzmēršana veikta 2016.gada 17. jūnijā
4. Inženiertehniskās komunikācijas daļēji apsekotas dabā un salīdzinātas apkalpojošajās organizācijās.
5. Uzmēršanai izmantoti ar Latvijas korekcijām RTK režīmā noteikti atbalstpunkti:
Nr.1000 x=322930.568, y=649216.279, h=121.540;
Nr.2000 x=323098.324, y=649353.616, h=121.353;
Nr.2000 x=323727.435, y=648838.770, h=127.573;
Bāzes stacija - Madona
RTCM-Ref0023 x=303239.933, y=635457.430, h=152.950
Mēroga sagrozījuma koeficients 0.999873
Topogrāfijas teritorija 2.10ha
6. Nekustamā īpašuma kadastra kartes dati uz 17.06.2016. Dati iegūti portāla www.kadastrs.lv (291460.edoc). Saskaņā ar VZD sniegto informāciju zemes vienību robežas ir attēlotas atbilstoši zemes kadastrālās uzmēršanas un vietējā ģeodēziskā tīkla precizitātei un var nesakrist ar situāciju plānā.
7. Topogrāfiskie apzīmējumi attēloti atbilstoši Ministru kabineta 2012.gada 24.aprīļa noteikumiem Nr.281, 1.pielikumam.
8. Ielu sarkanās līnijas attēlotas atbilstoši pašvaldības teritorijas plānojumam.

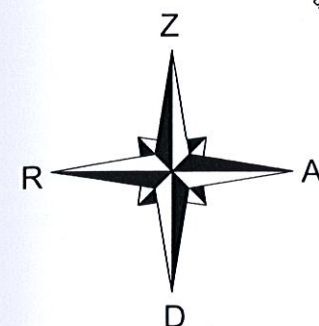

LAPU IZVIETOJUMA SHĒMA

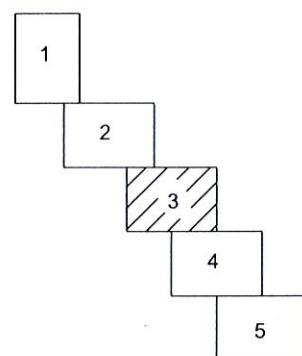

OBJEKTA IZVIETOJUMA SHĒMA

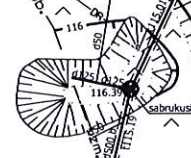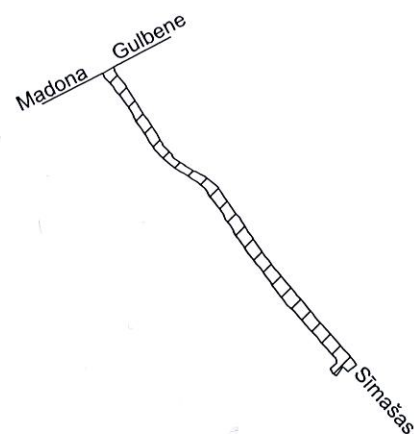

GEO
Mērnecība

Dati ievadīti pašvaldības vienotajā digitālajā kartē.

Uzmērījums reģistrēts ar Nr.

7050 TP 0716

2016. gada 29. jūnijs

SIA "GEO Mērnecība" "Meža Rasas", Spungēni, Krustpils pagasts, Krustpils novads, LV-5202
Mob.tālr.+371 25630454 e-pasts: geomernieciba@inbox.lv www.geomernieciba.lv

Ekspluatējošo organizāciju apliecinājums par plānā uzrādīto komunikāciju atbilstību šo organizāciju arhīvu materiāliem

Organizācija	Komunikācija	Paraksts	Datums	Uzvārds
Latgales reģiona meliorācijas nodaļa	Drenāža	Paraksts	21.06.2016.	A.Sprīngis
SIA "Lattelecom"	Tel. kab.	Paraksts	21.06.2016.	A.Prusakevičs
AS "Sadales tīkls"	El. kab.	Paraksts	20.06.2016.	A.Platačs

SIA GeoSIJA Reģ.Nr.45403015390
Mērniecības birojs

Pasūtījuma reģistrācijas Nr.T-16-061

Madona,Saules iela 16
vadītāja A. Pīzele
mērnieks E. Zass
sertif.,Nr.,BC-290

Tālr. 64825440
20.06.2016.
17.06.2016.

Pasūtījums: Madonas novads, Dzelzavas pagasts,
Autoceļš Krampāni-Sīmašas

Pasūtītājs: SIA "GLOBAL PROJECT"

Topogrāfiskais plāns

Mērogs 1:500

Lapas 5
Lapa 4



GEO


SIA "GEO Mērniecība" "Meža Rasas", Spungēni, Krustpils pagasts, Krustpils novads, LV-5202
Mob.tālr.+371 25630454 e-pasts: geomernieciba@inbox.lv www.geomernieciba.lv

Dati ievadīti pašvaldības vienotajā digitālajā kartē.


Uzmērījums reģistrēts ar Nr.
7050 TP 0716
2016. gada 29. jūnijs

PIEZĪMES



1. LKS-92 koordinātu sistēma.
2. Latvijas normālo augstumu sistēma (LAS-2000,5).
3. Uzmērīšana veikta 2016.gada 17. jūnijā
4. Inženiertehniskās komunikācijas daļēji apsektas dabā un salīdzinātas apkārtējās vides apsektās.
5. Uzmērīšanai izmantoti ar LatPos korekcijām RTK režīmā noteikti atbalstpunkti:
Nr.1000 x=322930.568,y=649216.279,h=121.540;
Nr.2000 x=323098.324,y=649353.616,h=121.353;
Nr.2000 x=323727.435,y=648838.770,h=127.573;
6. Bāzes stacija - Madona
RTCM-Ref0023 x=303239.933,y=635457.430,h=152.950
Mēroga sagrozījuma koeficients 0.999873
Topogrāfijas teritorija 2.10ha
6. Nekustamā īpašuma kadastra kartes dati uz 17.06.2016. Dati iegūti portāla www.kadastrs.lv (291460.edoc). Saskaņā ar VZD sniegto informāciju zemes vienību robežas ir attēlotas atbilstoši zemes kadastrālās uzmērīšanas un vietējā geodēziskā tīkla precizitātei un var nesakrist ar situāciju plānā.
7. Topogrāfiskie apzīmējumi attēloti atbilstoši Ministru kabineta 2012.gada 24.aprīļa noteikumiem Nr.281, 1.pielikumam.
8. Ielu sarkanās līnijas attēlotas atbilstoši pašvaldības teritorijas plānojumam.

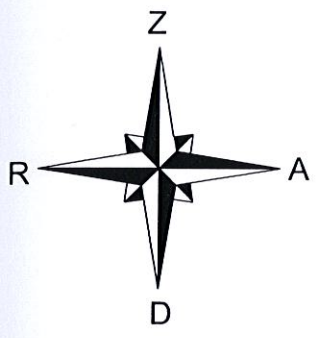


LAPU IZVIETOJUMA SHĒMA

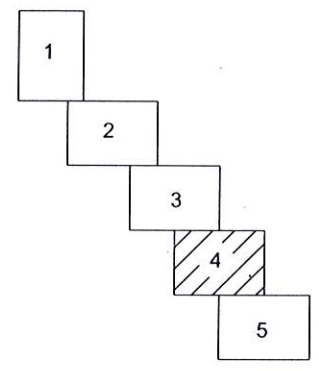


OBJEKTA IZVIETOJUMA SHĒMA

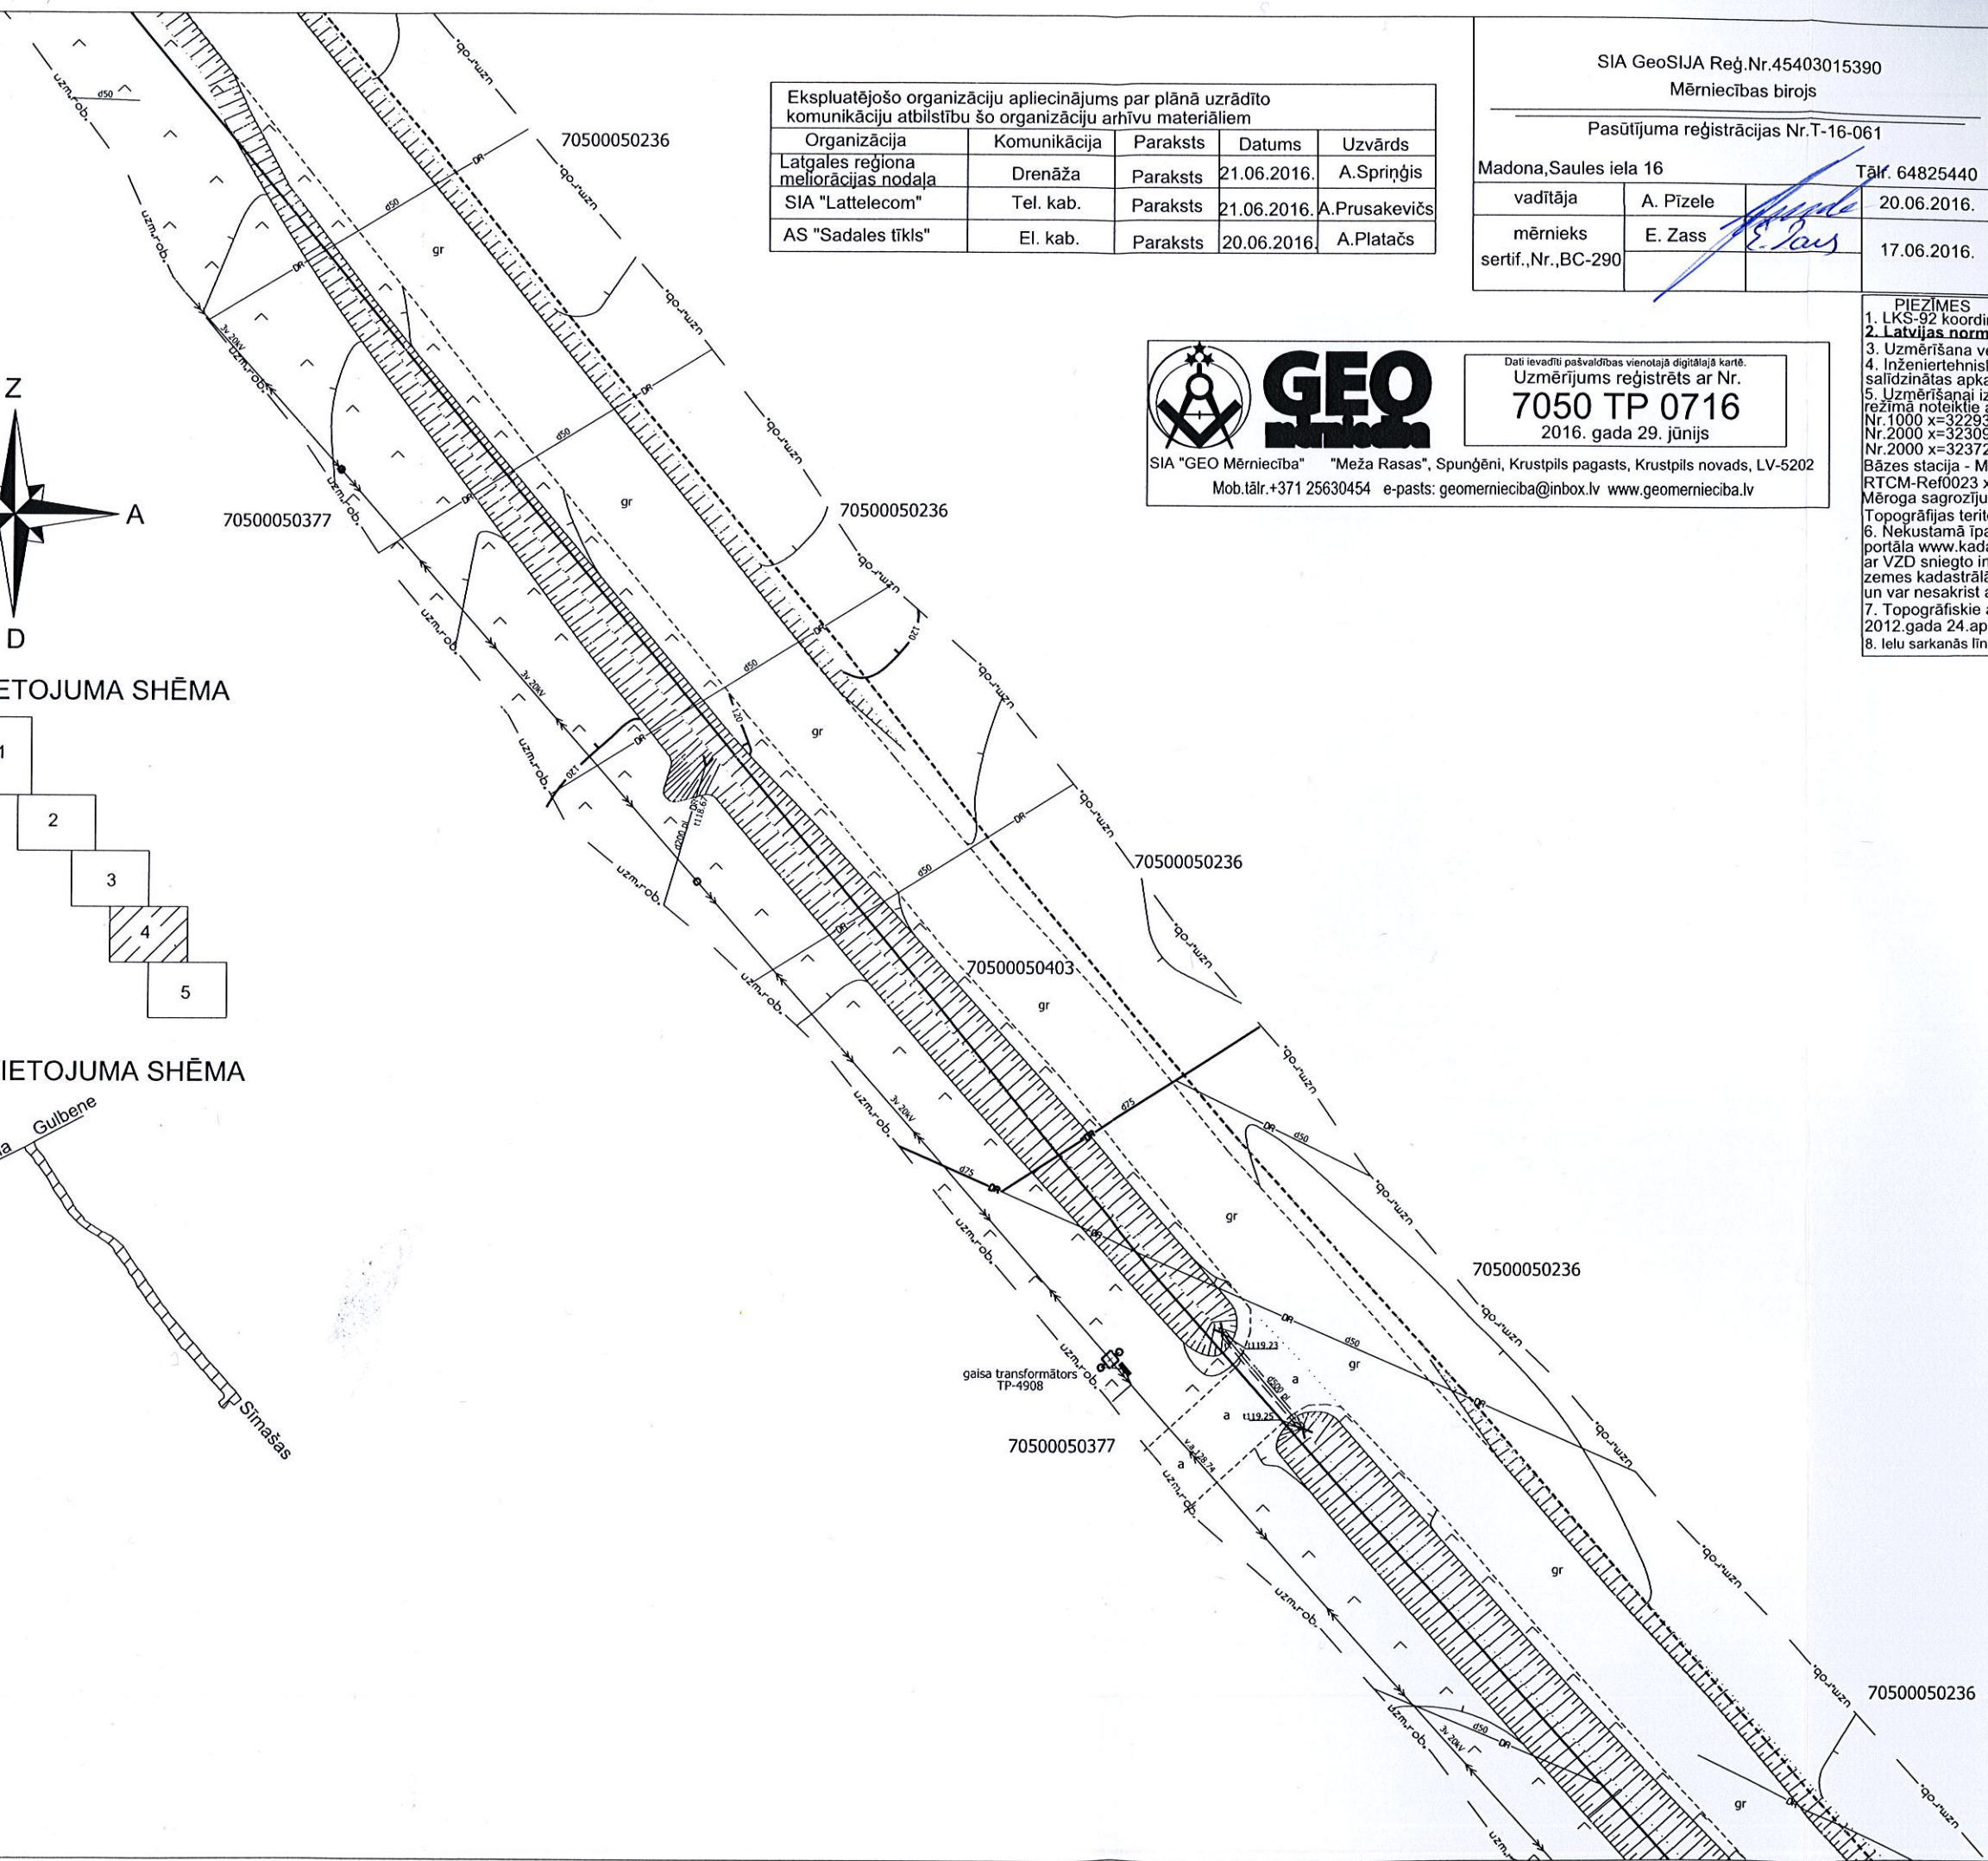
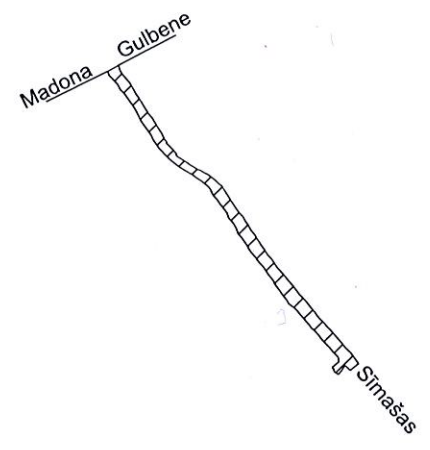


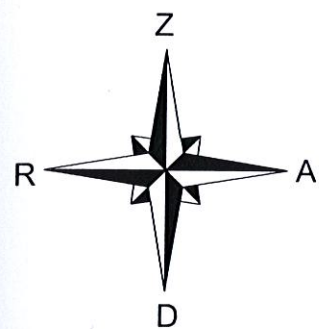

LAPU IZVIETOJUMA SHĒMA

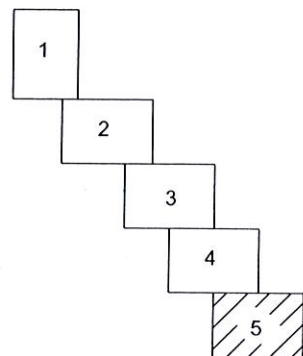

OBJEKTA IZVIETOJUMA SHĒMA

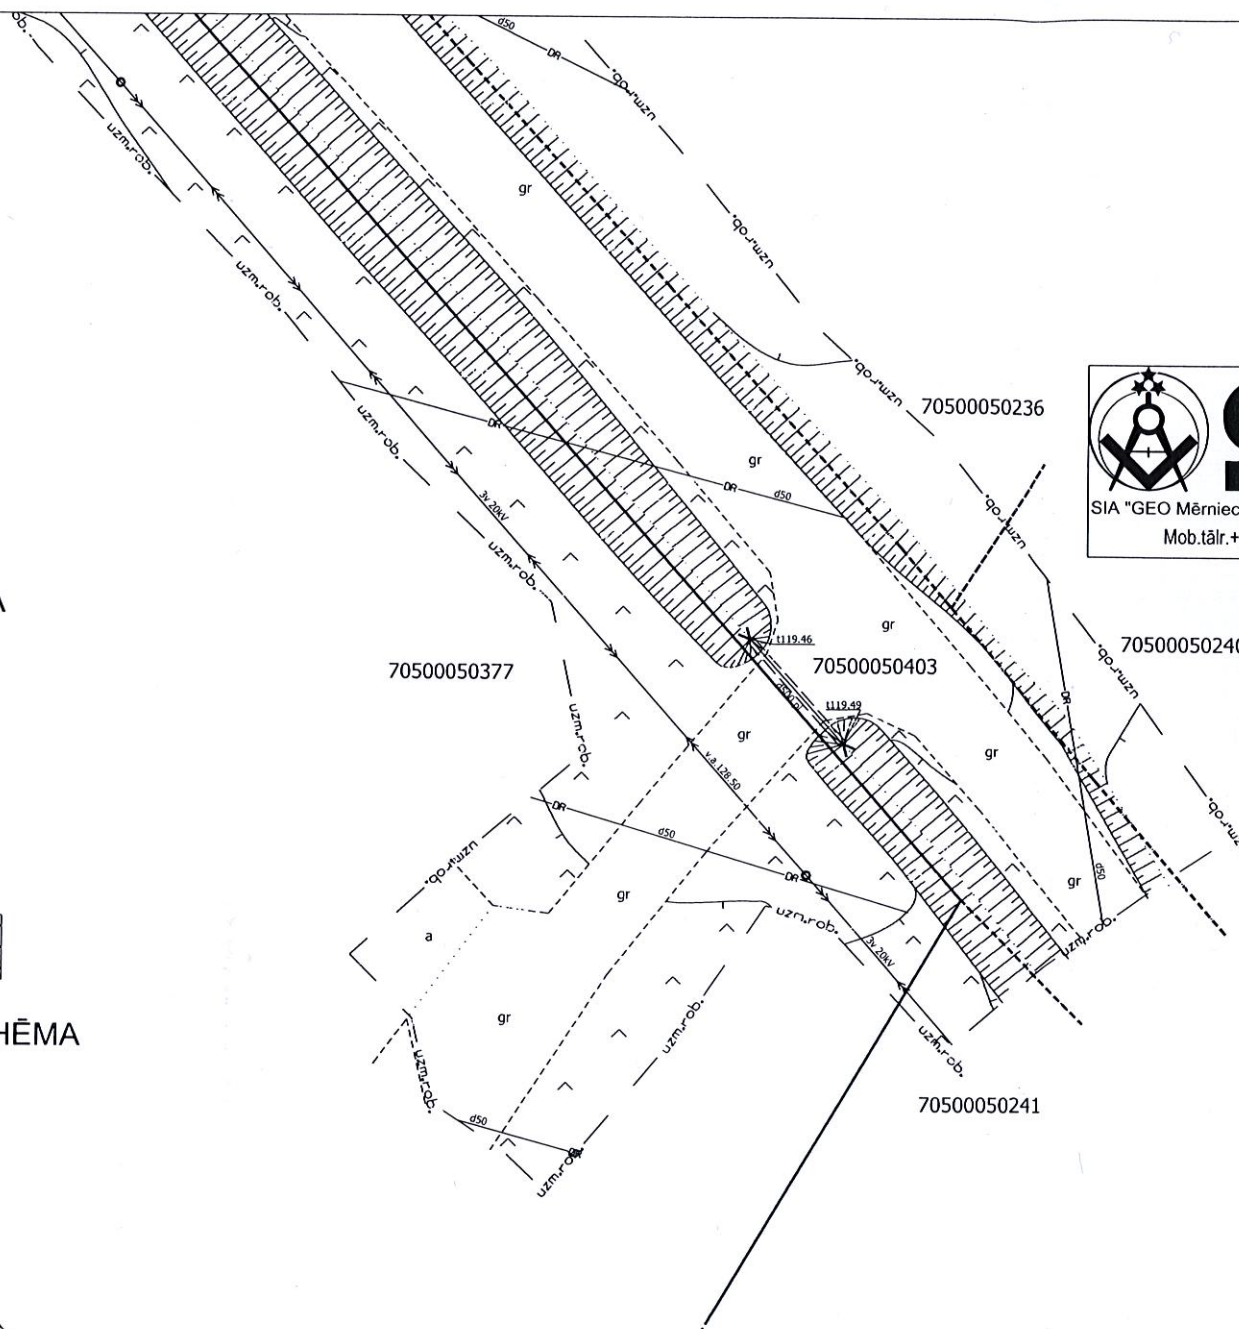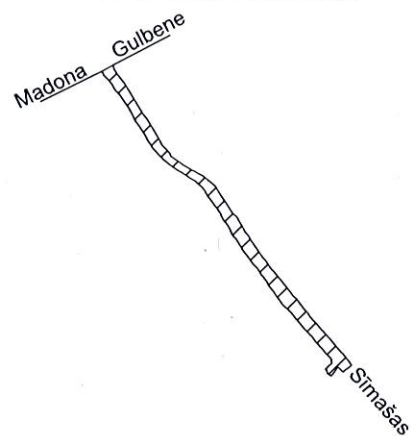

SIA GeoSIJA Reģ.Nr.45403015390 Mērnecības birojs				Pasūtītājs: Madonas novads, Dzelzavas pagasts, Autoceļš Krampāni-Sīmašas	
Pasūtījuma reģistrācijas Nr.T-16-061				Pasūtītājs: SIA "GLOBAL PROJECT"	
Madona, Saules iela 16		Tāl. 64825440		Topogrāfiskais plāns	Lapas 5
vadītāja	A. Pīzele		20.06.2016.		Lapa 5
mērnieks sertif.,Nr.,BC-290	E. Zass		17.06.2016.		
				Mērogs 1:500	



SIA "GEO Mērnecība" "Meža Rasas", Spungēni, Krustpils pagasts, Krustpils novads, LV-5202
Mob.tāl.+371 25630454 e-pasts: geomerneciba@inbox.lv www.geomerneciba.lv

GEO
7050 TP 0716
2016. gada 29. jūnijs

Dati ievadīti pašvaldības vienotajā digitālajā kartē.
Uzmērījums reģistrēts ar Nr.
7050 TP 0716
2016. gada 29. jūnijs

- PIEZĪMES**
1. LKS-92 koordinātu sistēma.
 2. **Latvijas normālo augstumu sistēma (LAS-2000,5).**
 3. Uzmērīšana veikta 2016.gada 17. jūnijā
 4. Inženiertehniskās komunikācijas daļēji apsektas dabā un salīdzinātas apkalpošajās organizācijās.
 5. Uzmērīšanai izmantoti ar LatPos korekcijām RTK režīmā noteikti atbalstpunkti:
Nr.1000 x=322930.568,y=649216.279,h=121.540;
Nr.2000 x=323098.324,y=649353.616,h=121.353;
Nr.2000 x=323727.435,y=648838.770,h=127.573;
Bāzes stacija - Madona
RTCM-Ref0023 x=303239.933,y=635457.430,h=152.950
Mēroga sagrozījuma koeficients 0.999873
 6. Nekustamā īpašuma kadastra kartes dati uz 17.06.2016. Dati iegūti portāla www.kadastrs.lv (291460.edoc). Saskaņā ar VZD sniegto informāciju zemes vienību robežas ir attēlotas atbilstoši zemes kadastrālās uzmērīšanas un vietējā ģeodēziskā tīkla precizitātei un var nesakrist ar situāciju plānā.
 7. Topogrāfiskie apzīmējumi attēloti atbilstoši Ministru kabineta 2012.gada 24.aprīļa noteikumiem Nr.281, 1.pielikumam.
 8. Ielu sarkanās līnijas attēlotas atbilstoši pašvaldības teritorijas plānojumam.

Ekspluatējošo organizāciju apliecinājums par plānā uzrādīto komunikāciju atbilstību šo organizāciju arhīvu materiāliem				
Organizācija	Komunikācija	Paraksts	Datums	Uzvārds
Latgales reģiona melnorācijas nodaļa	Drenāža	Paraksts	21.06.2016.	A.Sprīngis
SIA "Lattelecom"	Tel. kab.	Paraksts	21.06.2016.	A.Prusakevičs
AS "Sadales tīkls"	El. kab.	Paraksts	20.06.2016	A.Platačs