


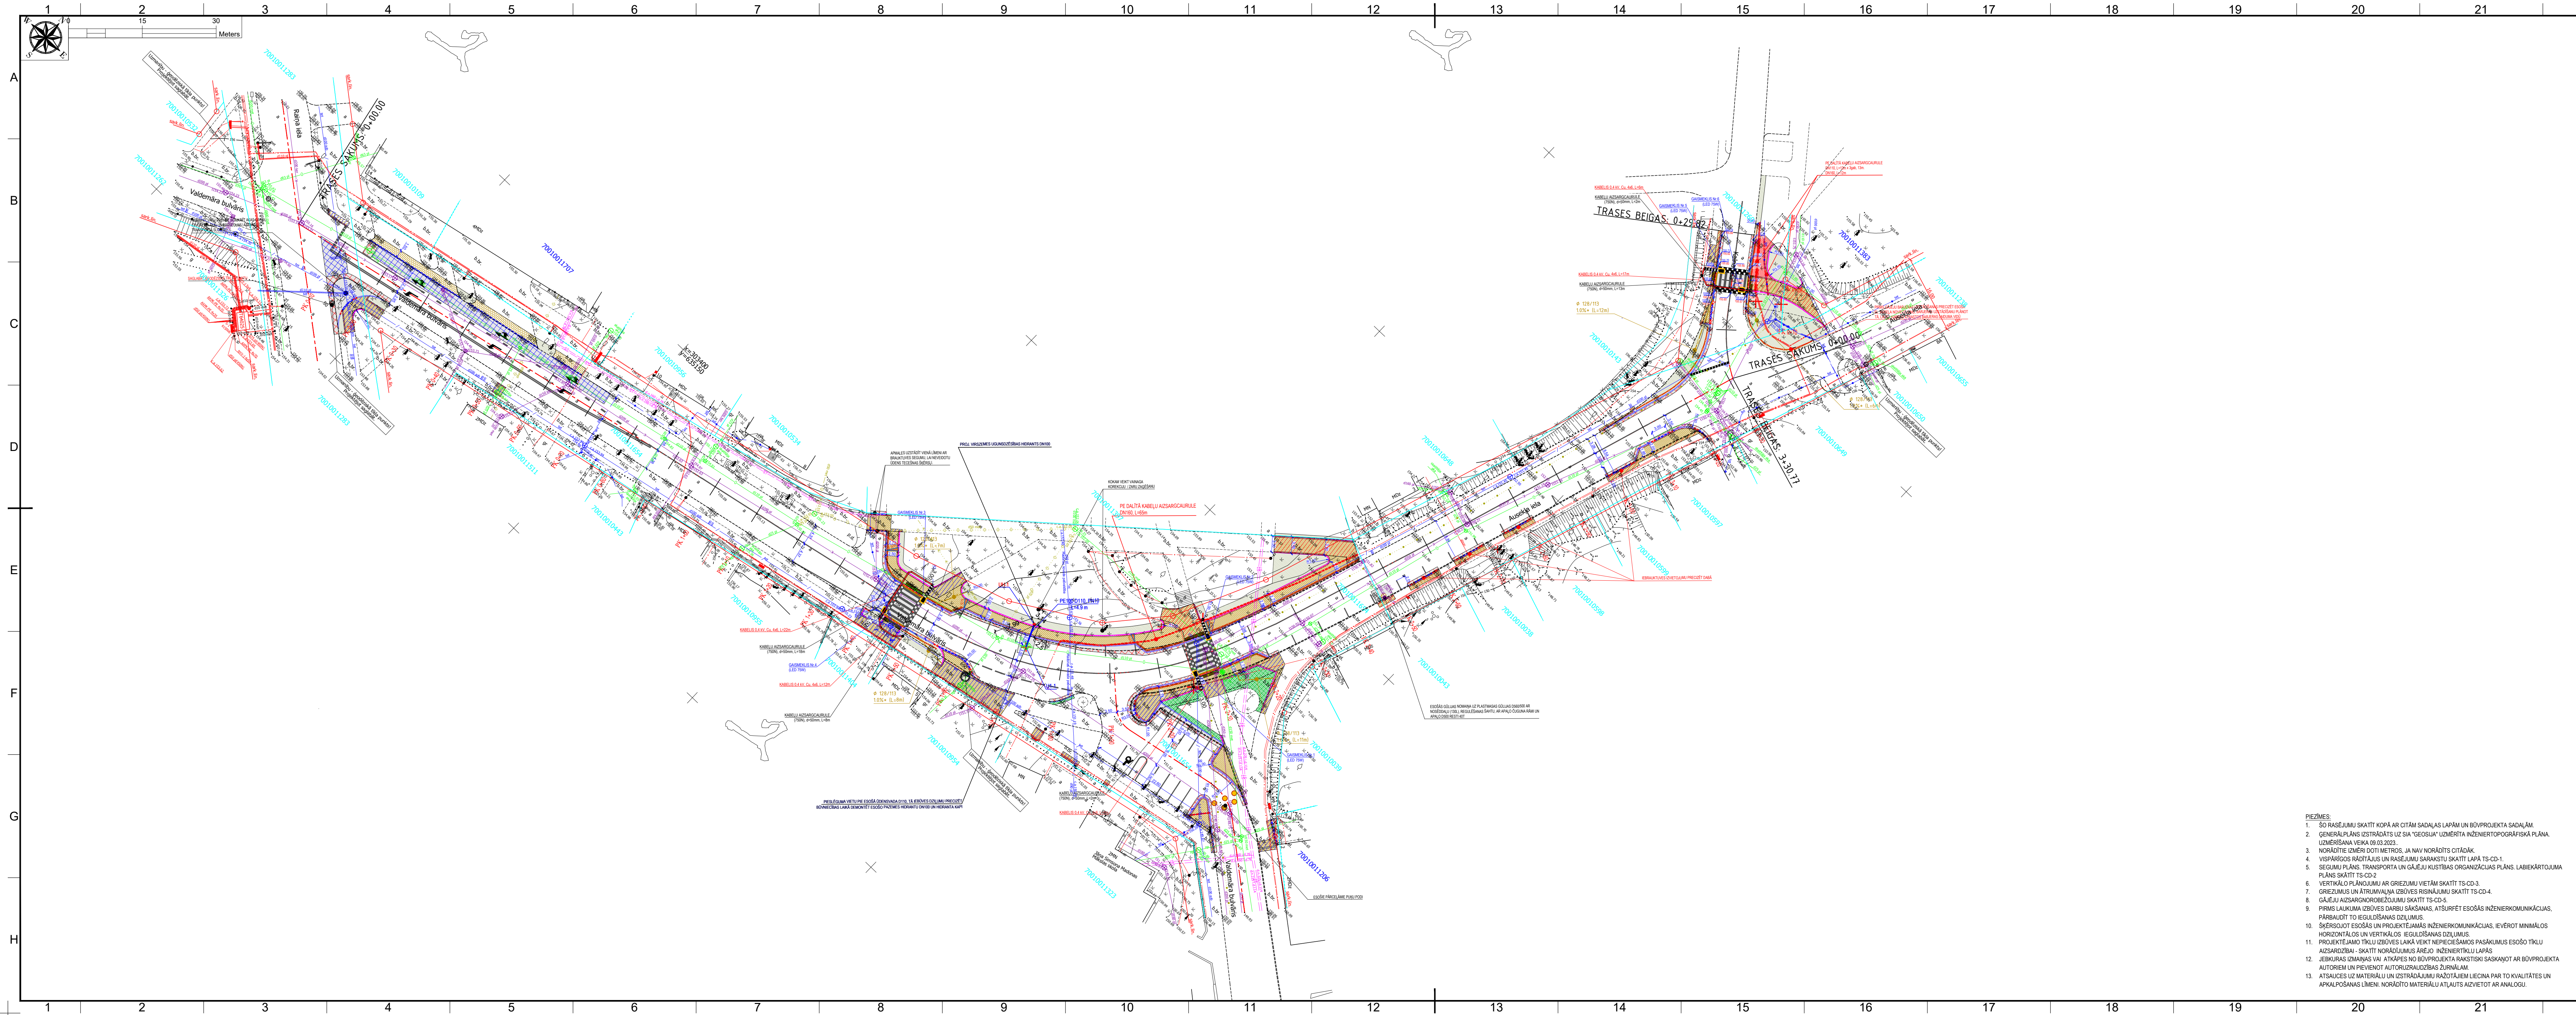

PIENĒMĒTIE APZĪMĒJUMI

APZĪM.	NOSAUKUMS
	PROJ. / ATJAUNOJAMĀS ZĀLIENS
	PROJ. GĀJĒJU CEĻĪNI (betona bruģakmens, krāsa: pelēks/sarkans)
	PROJ. GĀJĒJU CEĻĪNI (betona bruģakmens EKO)
	PROJ. GĀJĒJU CEĻĪNI (betona bruģakmens EKO, esošais betona bruģakmens, krāsa: pelēks/sarkans)
	PROJ. GĀJĒJU CEĻĪNI (betons / esošais betona bruģakmens, krāsa: pelēks/sarkans)
	PROJ. CEĻI (asfaltbetons)
	PROJ. CEĻI (asfaltbetons, esošais segums, asfaltbetons)
	DEMONTĒJAMĀS POZĪCIJAS
	LIKVIDĒJAMĀS KOKS 2 gab.
	PROJ. AUTOSTĀVLAUKUMS
	PROJEKTĒTĀS CEĻA APMALES 100.30.15
	PROJEKTĒTĀS PAZEMINĀTĀS CEĻA APMALES 100.22.15
	PROJEKTĒTĀS SLĪPAS CEĻA APMALES 100.30.22.15
	PROJEKTĒTĀS IETVES APMALES 100.20.8
	PROJEKTĒJAMĀS ĀTRUMVALNIS AR GĀJĒJU PĀRĒJU
	STĀVVIETAS MARKĒJUMS (920) AR KRĀSU
	GĀJĒJU AIZSARGNORBEŽOJUMS
	CEĻMALAS DRENĀŽAS ELEMENTS TIPS 1
	CEĻMALAS DRENĀŽAS ELEMENTS TIPS 2
	CEĻMALAS DRENĀŽAS ELEMENTS TIPS 3
	CEĻMALAS DRENĀŽAS ELEMENTS TIPS 4
	CEĻMALAS DRENĀŽAS ELEMENTS TIPS 5
	PROJ. DRENĀS
	ESOŠĀS GŪLIAS NOMAIŅA UZ APAĻO D500, 40t
	GĀJĒJU PĀRĒJAS APGAISMOJUMA BALSTS AR GAISMEKLI
	PROJ. 0.4KV KABELIS AIZSARGCAURULĒ
	PROJ. VIRSZEMES UGUNSDZĒSĪBAS HIDRANTS DN100
	PROJ. ŪDENSVADS PE100, DN110, PN10
	PROJ. PE DALĪTĀ KABEĻU AIZSARGCAURULE DN110

C

B

A

F

E

G

H

KODS	IZMAIŅAS	IZM. IZDARĪJA
	DARBA RASEJUMS BŪVNIECĪBAI	
	IEPRIEKŠĒJS MATERIĀLS APSTIPRINĀŠANAI	
	AUTOCAD RASEJUMĀ AR ROKU VEIKTAS IZMAIŅAS IR SPEKĀ, JA APLIECINĀTAS AR BŪVPROJEKTA VADĪTĀJA PARAKSTU.	
PROJEKTĒTĀS:		
SIA "GLOBAL PROJECT", BIĒŠU IELA 5-2, RĪGA, LV-1004 Tālrunis: +371 26134910, e-pasts: info@globalproject.lv		
PASŪTĪTĀS:		
MADONAS NOVADA PAŠVALDĪBA SAIETA LAUKUMS 1, MADONA, MADONAS NOVADS, LV-4801		PASŪT.NR. 02/05/23
BŪVOBJEKTS:		FAILA NOS.
VALDEMĀRA BULVĀRIS (POSMA NO RAINA LĪDZ VALMIERAS IELAI) UN AUSEKĻA IELAS (POSMA NO VALDEMĀRA BULVĀRA LĪDZ KALNA IELAI) MADONĀ PĀRBŪVE		BP_2023.07.24.dwg ARHĪVA NR. 02/05/23
BŪVE:		DATUMS
VALDEMĀRA BULVĀRIS UN AUSEKĻA IELA		06.06.2023
RASEJ. NOSAUKUMS		STADIJA BP
ĢENERĀLPLĀNS AR INŽENIERTĪKĻU SAVIETOTO PLĀNU		MEROGS 1:500
BŪVPROJ. VAD.: H. RUTKOVSKIS		DALA RAS.NR.
BŪVPROJ. DAL. VAD.: A.CIRČENIS		Nr. GP-1
IZSTRĀDĀJA: A.CIRČENIS		1/1

PIEZĪMES:

- SO RASEJUMU SKATĪT KOPĀ AR CITĀM SADAĻAS LAPĀM UN BŪVPROJEKTA SADAĻĀM.
- ĢENERĀLPLĀNS IZSTRĀDĀTS UZ SIA "GEOSIA" UZMĒRĪTA INŽENIERTOPOGRAFISKĀ PLĀNA.
- UZMĒRŠANA VEIKTA 09.03.2023.
- NORĀDĪTIE IZMĒRI DOTI METROS. JA NAV NORĀDĪTIS CITĀDIĀK.
- VISPĀRĪGOS RĀDĪTĀJUS UN RASEJUMU SARAKSTU SKATĪT LAPĀ TS-CD-1.
- SEGUMU PLĀNS, TRANSPORTA UN GĀJĒJU KUSTĪBAS ORGANIZĀCIJAS PLĀNS, LABĪKĀRTĪJUMA PLĀNS SKATĪT TS-CD-2.
- VERTIKĀLO PLĀNOJUMU AR GRIEZUMU VIETĀM SKATĪT TS-CD-3.
- GRIEZUMUS UN ĀTRUMVALNĀS IZBŪVES BĒRĪJUMU SKATĪT TS-CD-4.
- GĀJĒJU AIZSARGNORBEŽOJUMU SKATĪT TS-CD-5.
- PĒRŠĀ LAUKUMA IZBŪVES DARBU SĀKŠANAS, ATŠURFĒT ESOŠĀS INŽENIERKOMUNIKĀCIJAS, PĀRBAUDĪT TO IEGULDĪŠANAS DZĪLUMUS.
- ŠĶĒRSJOT ESOŠĀS UN PROJEKTĒJAMĀS INŽENIERKOMUNIKĀCIJAS, IEVĒROT MINĪMĀS HORIZONTĀLOS UN VERTIKĀLOS IEGULDĪŠANAS DZĪLUMUS.
- PROJEKTĒJAMO TĪKĻU IZBŪVES LAIKĀ VEIKT NEPIECĪŠAMOS PASĀKUMUS ESOŠO TĪKĻU AIZSARGĪBAI - SKATĪT NORĀDĪJUMUS ĀRĒJO INŽENIERTĪKĻU LAPĀS.
- JEKURĀS IZMAIŅAS VAI ATKĀPES NO BŪVPROJEKTA RAŠTISKI SASKAŅOT AR BŪVPROJEKTA AUTORIEM UN PIEŅĒMOT AUTORIZĀCIJAS ŽURNĀLĀM.
- ATSAUCES UZ MATERIĀLU UN IZSTRĀDĀJUMU RAŽOTĀJIEM LIECINA PAR TO KVALITĀTES UN APKALPOŠANAS LĪMENI. NORĀDĪTO MATERIĀLU ATĻAUKTS AIZVIETOT AR ANALOĢU.