


Jumta plāns

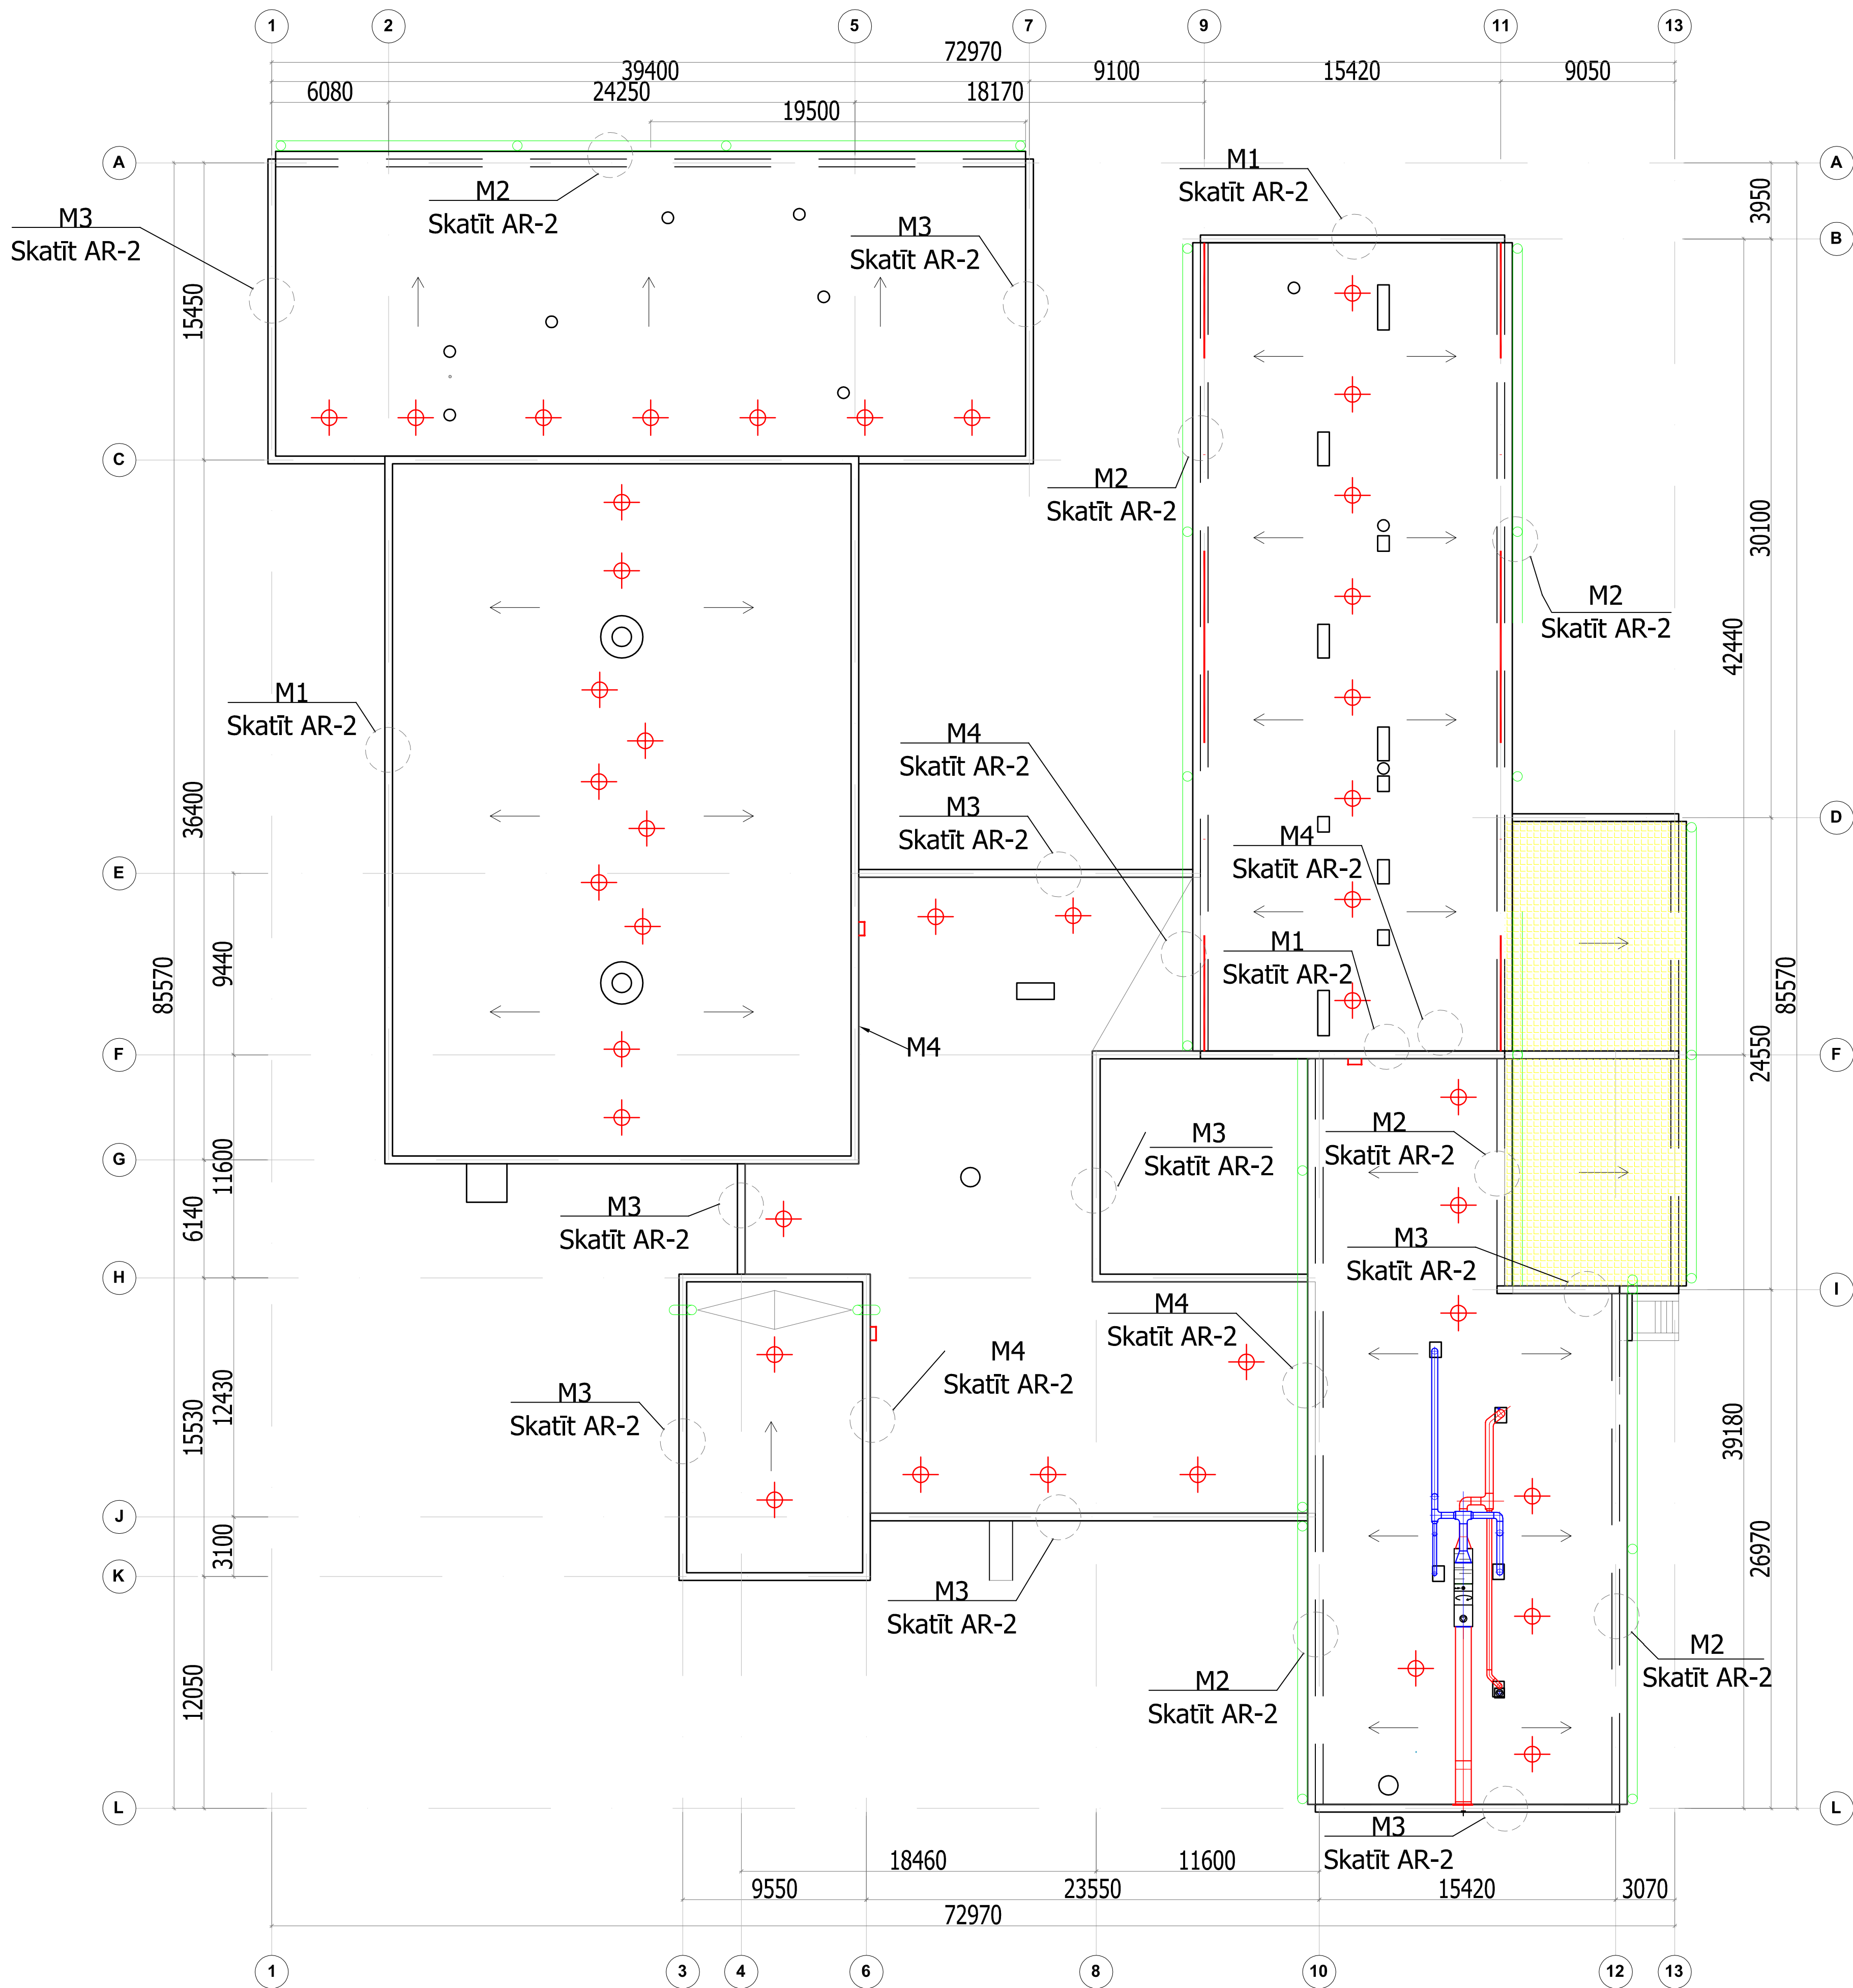

- Apzīmējumi:
- Siltināts jumts
 - Lietus ūdens teknes Ø150 un notekas Ø125
 - Jumta nožogojums H-600; L-84m
 - Projektējamie jumta aeratori

- Norādījumi plakanā jumta montāžai:
- Veicot jumta plaknes izfīdzināšanu ievērot kvalitātes kritēriju - max divi "ielekumi" ar "iedziļinājumu" 10mm, ja pārbaude tiek veikta ar 2m garu latu;
 - Jumta plaknes pieslēguma vietās pie vertikālām sienām ruļļu materiāla minimālais uzlaidums 30cm;
 - Veicot parapeta apdari ar skārdu šuvēm jābūt savalcētām;

- Piezīmes:
- Projektā definētos materiālus var aizstāt ar analogiem - kvalitātei atbilstošiem materiāliem,
 - Visi izmēri doti milimetros.

SIA "UNI RL" Dzirnieku iela 42, Ķekava, Ķekavas novads LV-2123 Reģ.Nr. 4003387899				Pasūtītājs: MADONAS NOVADA PAŠVALDĪBA Adrese: Saeita ielukumā 1, Madona, Madonas novads, LV-4801 Reģ.Nr. 9000054572		Rasējuma marka AR-1	
	V. Uzvārds	Paraksts	Datums	Projekta nosaukums		Rasēja tips	Mērogs
Proj.vad.	I. Ketlere		08.2013	Brkavas pamatskolas ēkas fasādes vienkāršota renovācija		TP	M 1:200
Izstrād.	I.Meidne		08.2013				
				Rasējuma nosaukums		Lapa	
Pasūtījuma Nr.07/2013/11				Jumta plāns		1	2
Arhīva Nr. Cpr/2013/08/11							