



LIETUS KANALIZĀCIJAS K2 GARENPROFILS

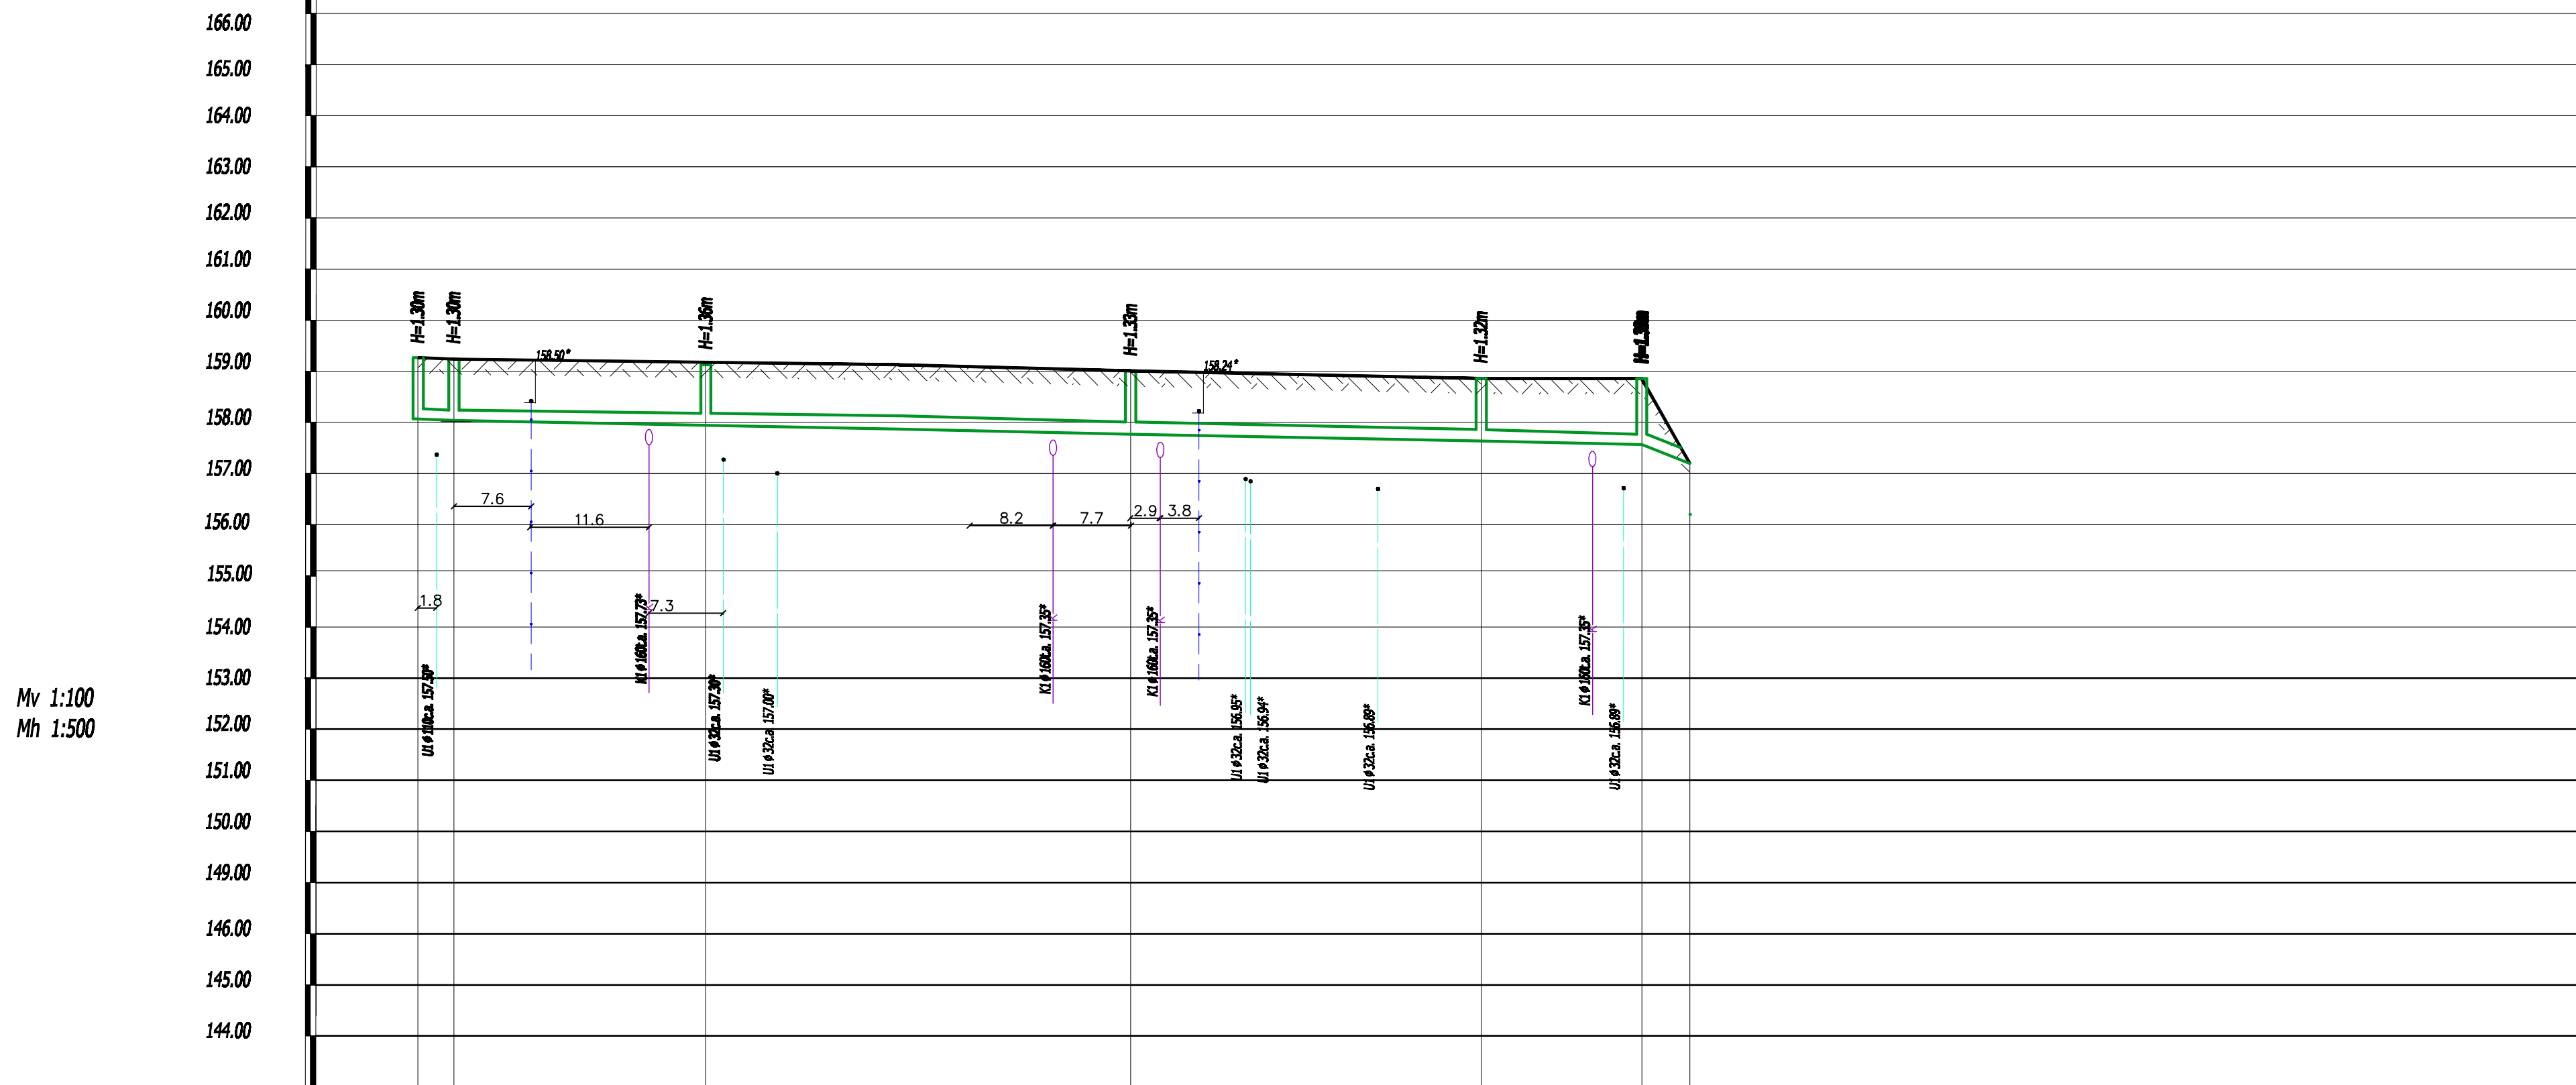

Cauruļvada teknes atzīme,m	157.07	157.08	157.62	157.98	157.34	157.18	157.10
Projektētās zemes virsmas atzīme,m	158.27	158.16	158.98	158.91	158.66	158.57	157.20
Esošās zemes virsmas atzīme,m	158.27	158.16	158.98	158.91	158.66	158.57	157.20
Cauruļvadu materiāls, diametrs,mm	Kanalizācijas caurules PP Ø315 T8						
Pamatne	Bīdītāja smiltis 15 cm						
Slīpums	0.008	0.0039	0.004	0.004	0.004	0.017	
Garums,m	3.5	24.7	41.5	34.3	15.7	4.7	
Attāļums,m	3.5	24.7	41.5	34.3	15.7	4.7	
Aku apzīmējuma Nr., diametrs	Ø400 Ø400 K2-10 K2-9 Ø400 K2-8 Ø400 K2-7 Ø400 K2-06 Ø400 K2-05 izvads grāvis						

Piezimes:

1. PLĀŅU AR PROJEKTĒTO LIETUS KANALIZĀCIJAS TRASI SKATĪT RĀSĒJUMĀ UKT-2 un UKT-3
2. ESOŠO ELEKTRO UN SAKARU KABEĻU IEBŪVES DZĪLUMS PIENĒMTS 0,7 M
3. DOTAS ABSOLŪTĀS AUGSTUMA ATZĪMES
4. KOMUNIKĀCIJU APZĪMĒJUMUS SKATĪT UKT-1 LAPĀ
5. 3.20* ATZĪMĒ PRECĪZĒT BŪVNIECĪBAS LAIKĀ

	"IK projekts" SIA Dūņu iela 8, Liepāja, LV - 3402 tel. 3489238 fax 3489234		Pasūtītājs:		Madonas pilsētas dome reģ. Nr. 9000005472 Saieta laukums1, Madona, LV - 4801				
			Projekta Nr.:		C09/09				
			Paraksts	Datums	Daugavas ielas rekonstrukcija Madonā				
Būvprojekta vadītāja	I.Grīnfelde		09.09	LIETUS KANALIZĀCIJAS K2 GARENPROFILS		Stadija	Rasejums	Lapa	Marka
Projektēja	I.Grīnfelde		09.09			TP		7	UKT
					Mērogs 1:500				