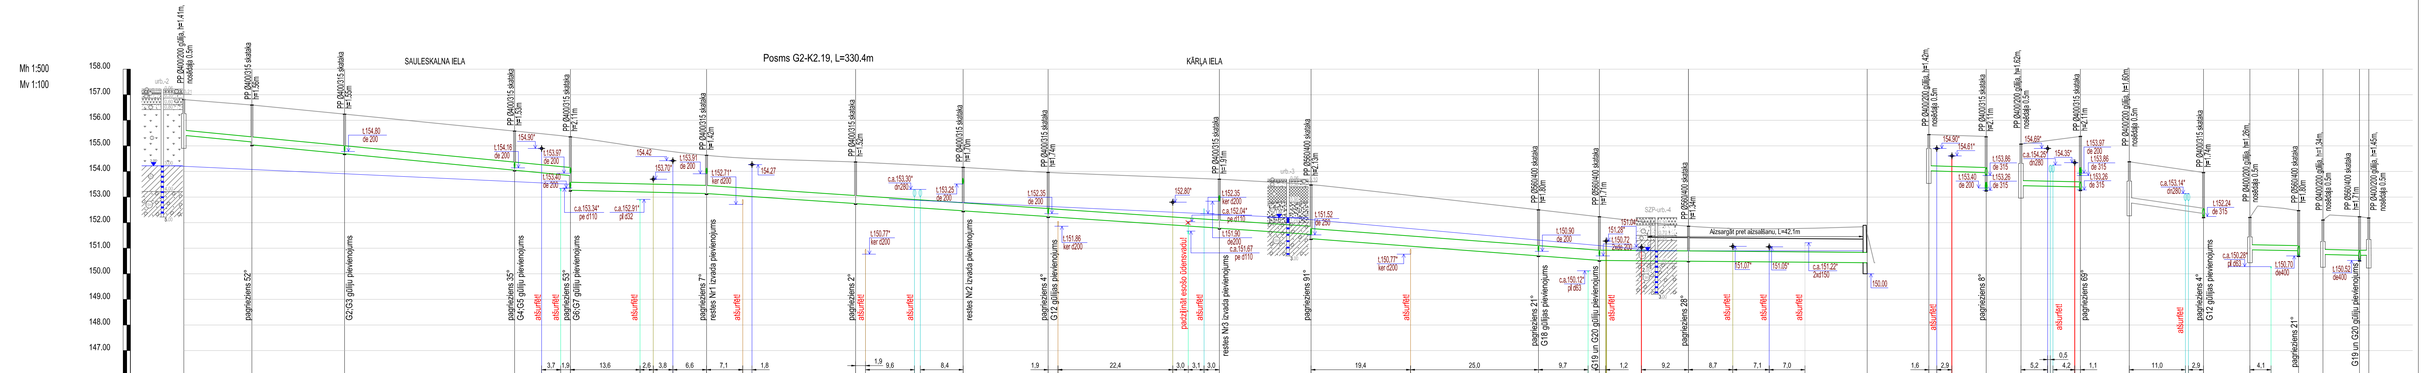
Posms G2-K2.19, L=330,4m
SAULESKALNA IELA
KĀRĻA IELA
Mh 1:500
Mv 1:100
158.00
157.00
156.00
155.00
154.00
153.00
152.00
151.00
150.00
149.00
148.00
147.00
pagrieziens 52°
G2-G3 grāvju pievienojums
pagrieziens 35°
G4-G5 grāvju pievienojums
pagrieziens 53°
G6-G7 grāvju pievienojums
pagrieziens 7°
reslēs N1 izvada pievienojums
pagrieziens 2°
reslēs N2 izvada pievienojums
pagrieziens 4°
G12 grāvja pievienojums
pagrieziens 91°
reslēs N3 izvada pievienojums
pagrieziens 21°
G18 grāvja pievienojums
pagrieziens 28°
G19 un G20 grāvju pievienojums
pagrieziens 8°
pagrieziens 89°
pagrieziens 4°
G18 grāvja pievienojums
pagrieziens 21°
Aizsargātā pret aizsalšanu, L=42.1m
atšurfēt

| | | |